



| | |
|---|----------------|
| Dot. Arch. PASQUA LIGORIO | |
| Comune di MANDURIA | |
| Titolo | 2 |
| PROGETTO DEI LAVORI DI MANUTENZIONE STRUTTURALE E RESTAURO CONSERVATIVO DI PARTE DEL CONVENTO SAN FRANCESCO DEI FRATI MINORI SULLA PIAZZA SAN FRANCESCO | |
| Autore | PASQUA LIGORIO |
| Scala | 1:100 |
| Data | 2023 |
| PRIME STATO DI FATTO E INDICAZIONE INTERVENTI | |

PIANTA PIANO TERRA

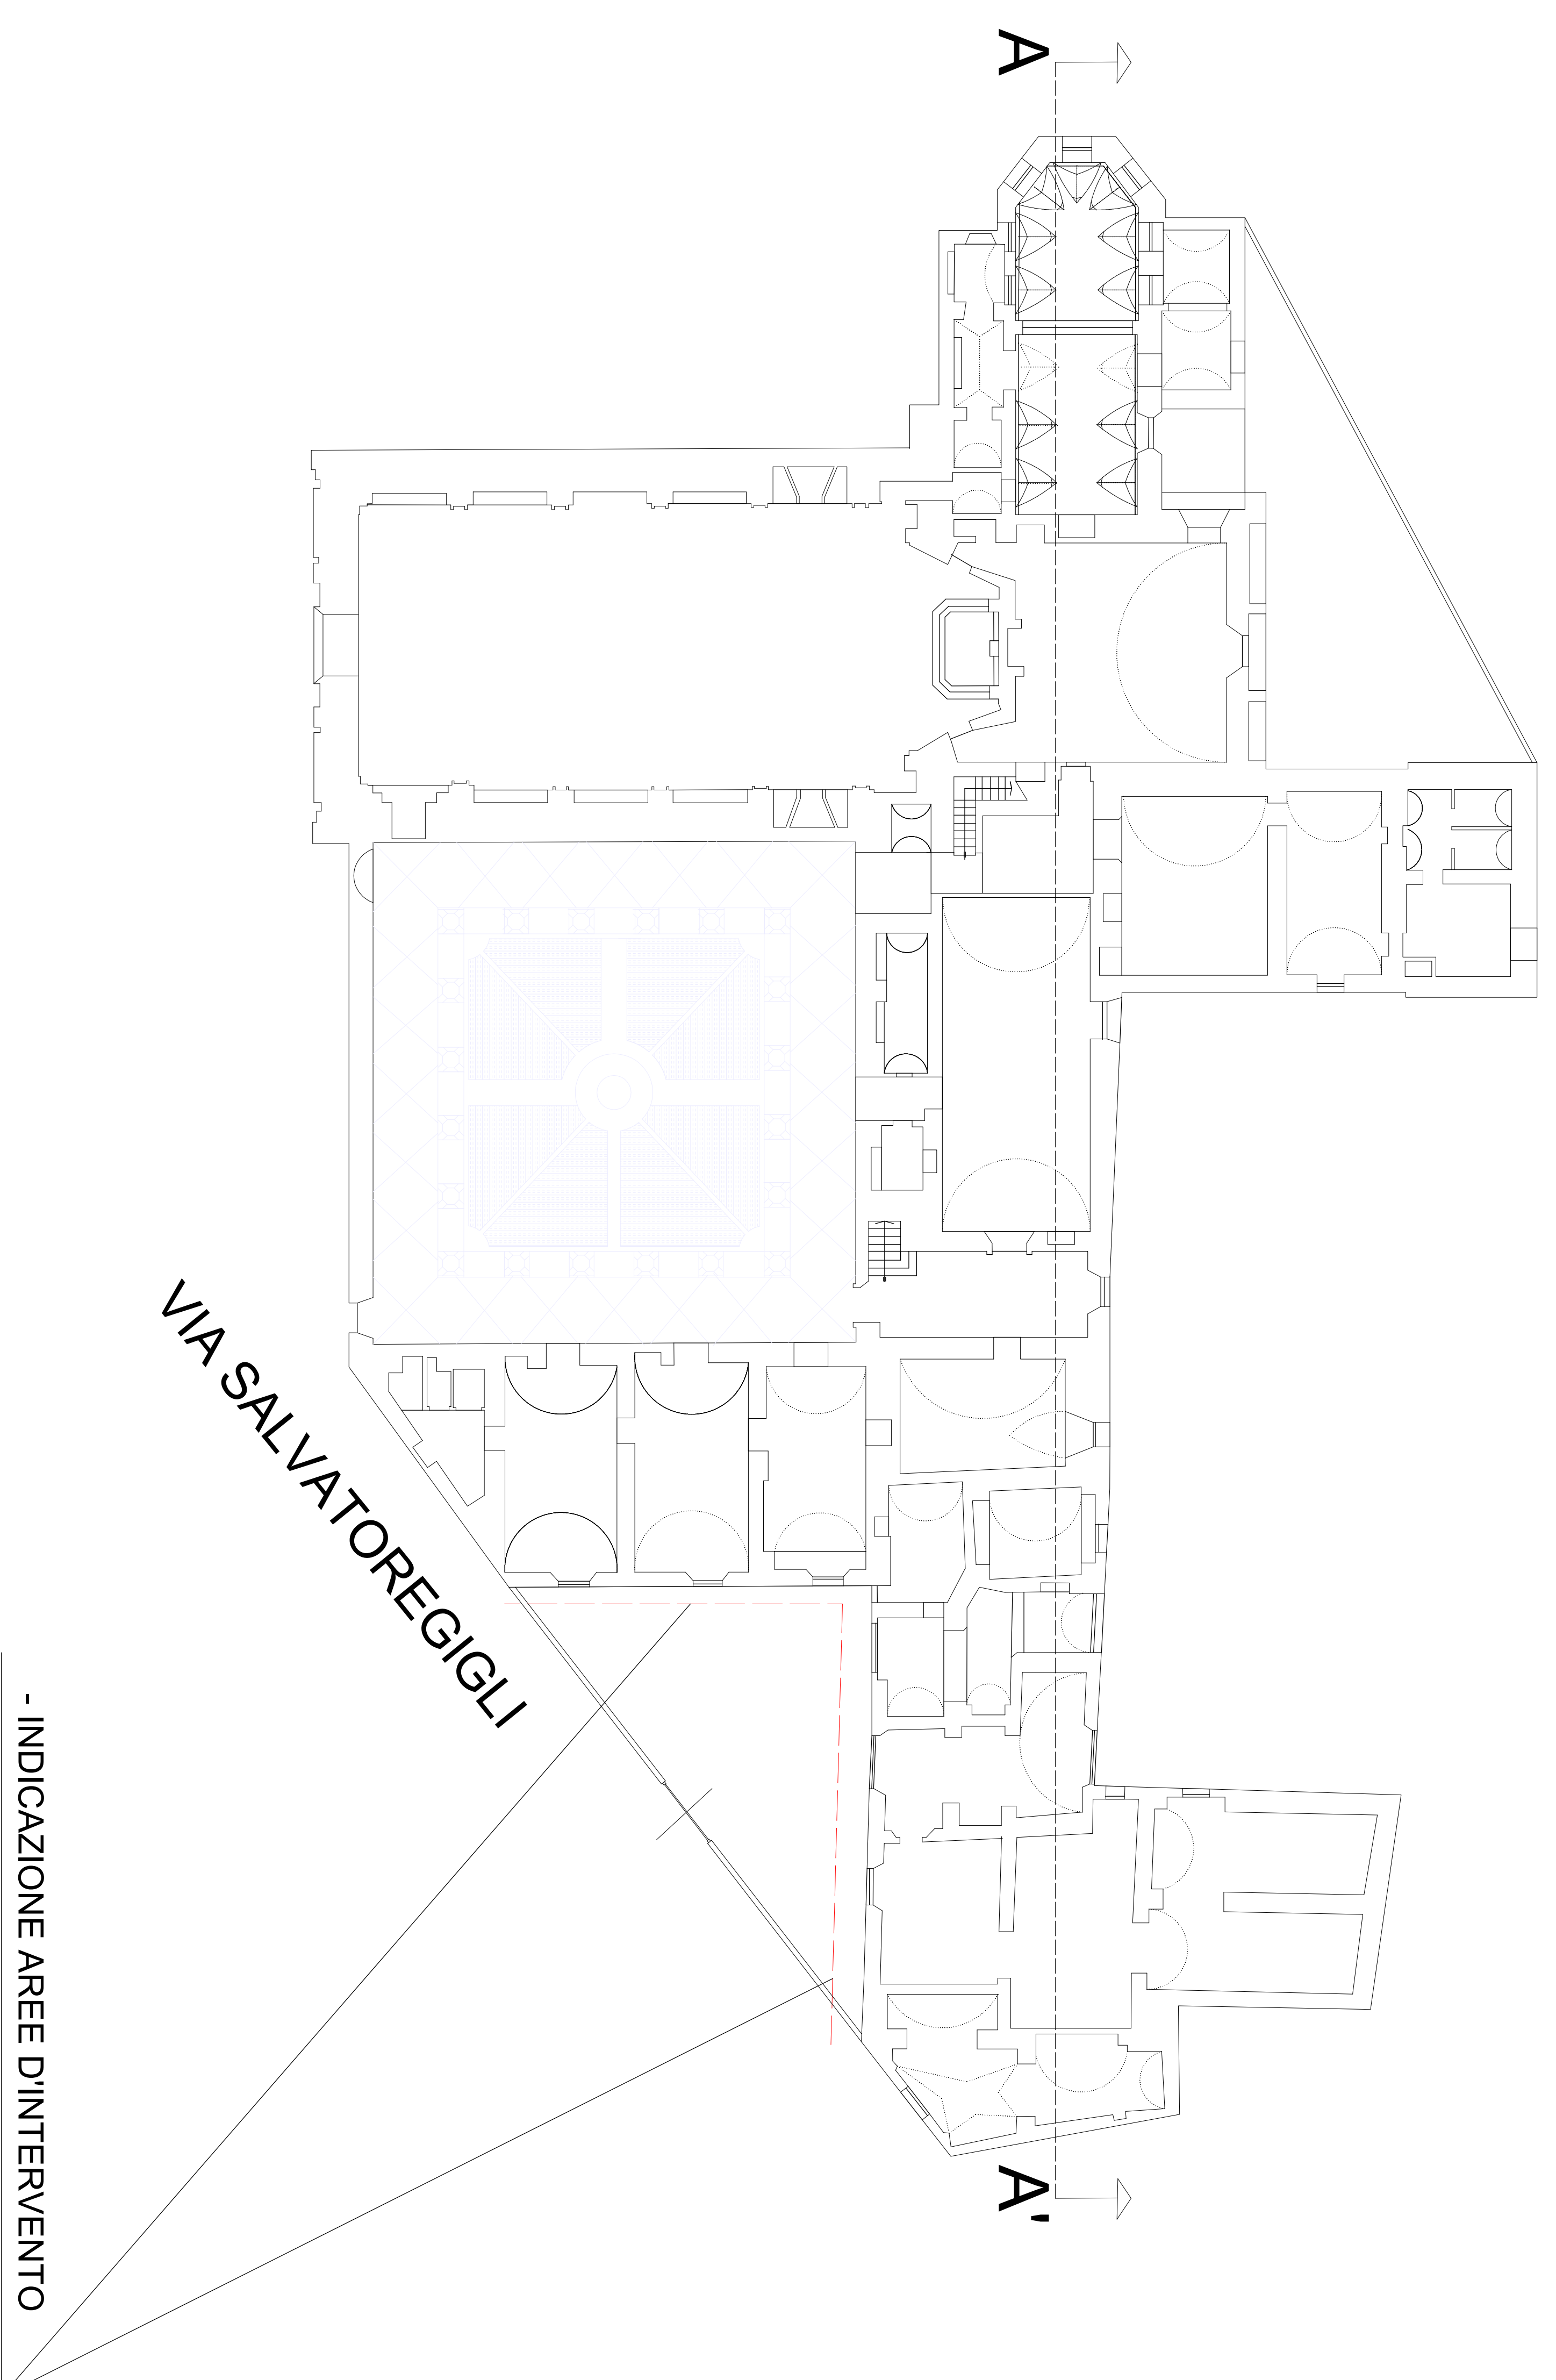

- INDICAZIONE AREE D'INTERVENTO
 SCALA 1:100

PIANTA PRIMO PIANO

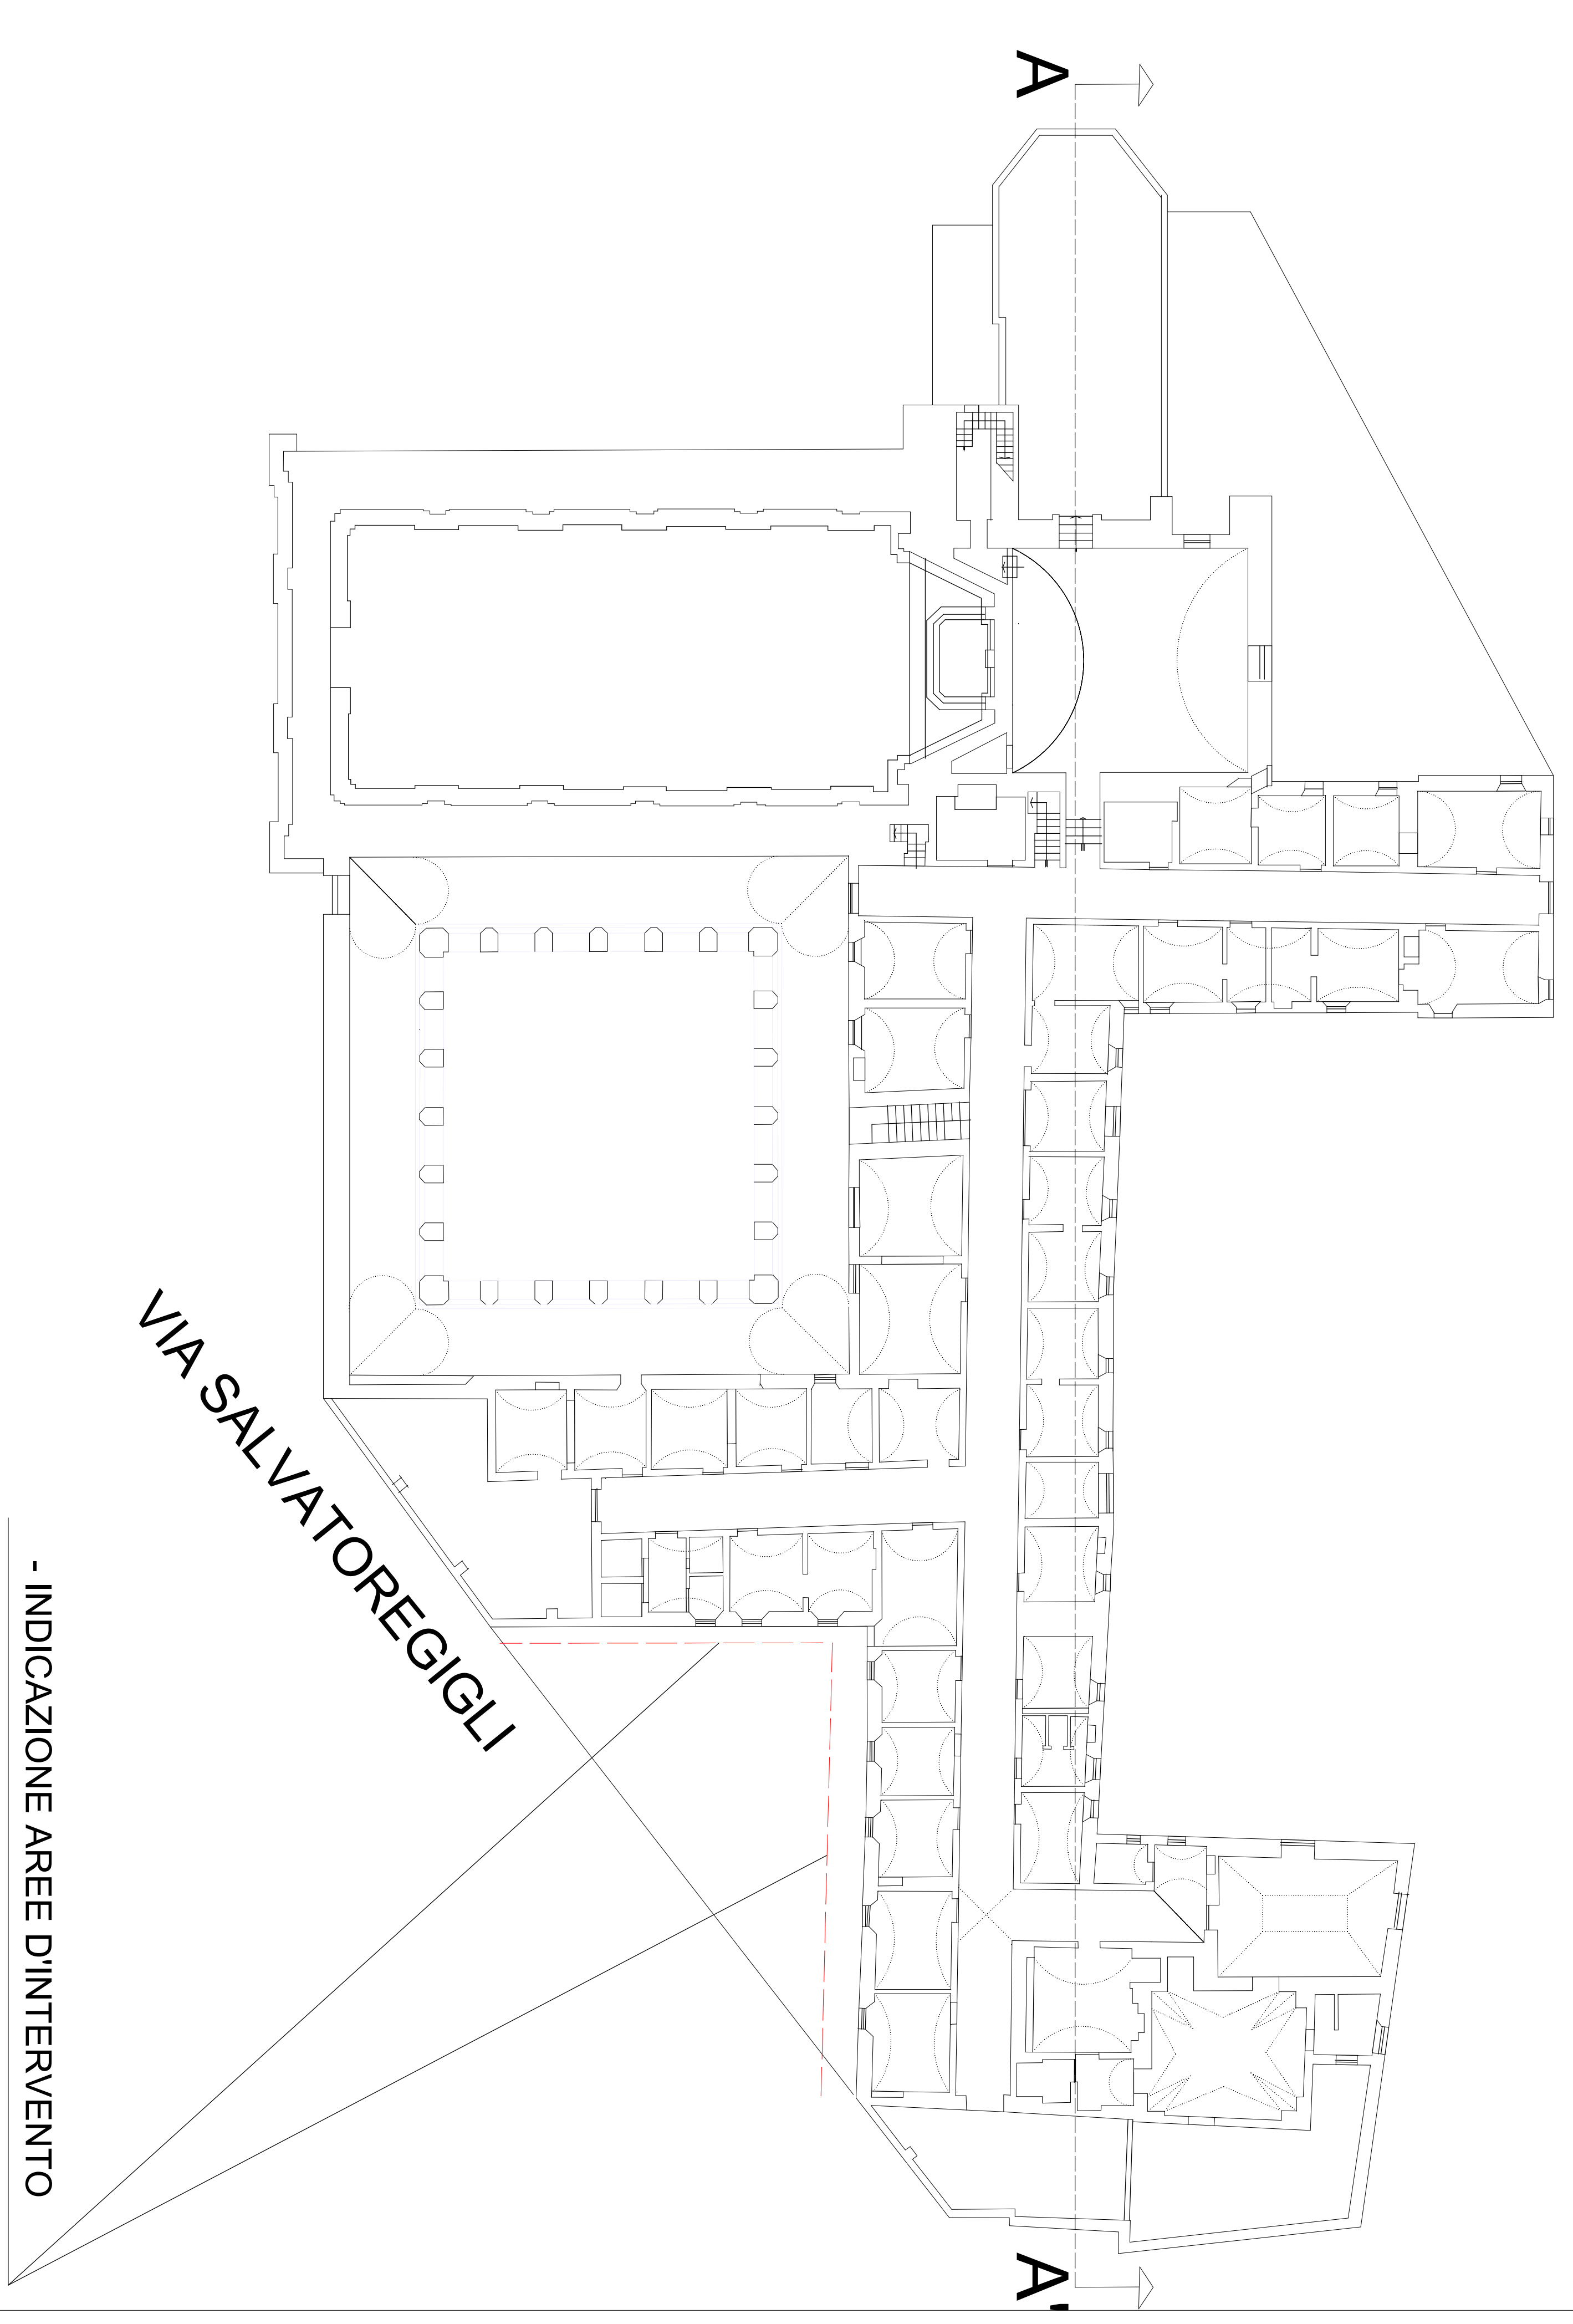

- INDICAZIONE AREE D'INTERVENTO
 SCALA 1:100