

REGIONE PUGLIA AsseVI "Tutela dell'ambiente e promozione delle risorzse naturali e culturali" Asse 6.7 "Interventi per la valorizzazione e la fruizione del patrimonio culturale"

INTERVENTO PER LA VALORIZZAZIONE E LA FRUIZIONE DEL PATRIMONIO CULTURALE APPARTENENTE AD ENTI ECCLESIASTICI



COMUNE DI LECCE


RESTAURO E CONSERVAZIONE DEL PATRIMONIO LIBRARIO


PROVINCIA DI SAN GIUSEPPE DEI FRATI MINORI Via Imperatore Adriano n. 79 Lecce PADRE AGOSTINO BUCCOLIERO Rappresentante Legale


PARTICOLARE SOPPALCO E ARREDI DI PROGETTO LABORATORIO DI RESTAURO DEI LIBRI scala 1: 50 PIANTA E SEZIONE

PROGETTO ARCHITETTONICO arch. Francesco Baratti arch. Loredana Magurano

COORDINATRICE DELLA SICUREZZA IN FASE DI PROGETTAZIONE arch. Loredana Magurano

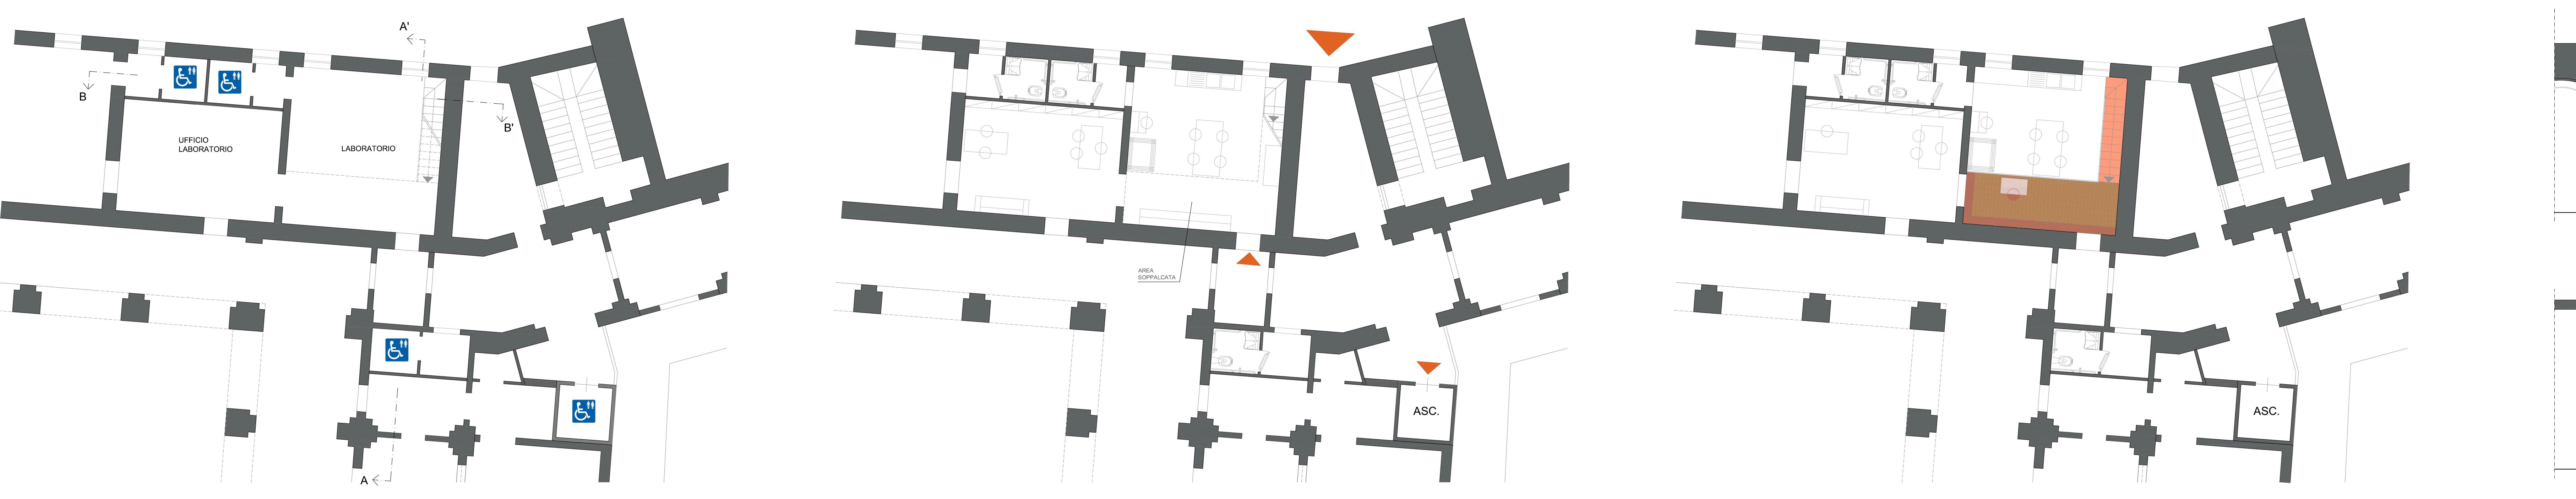

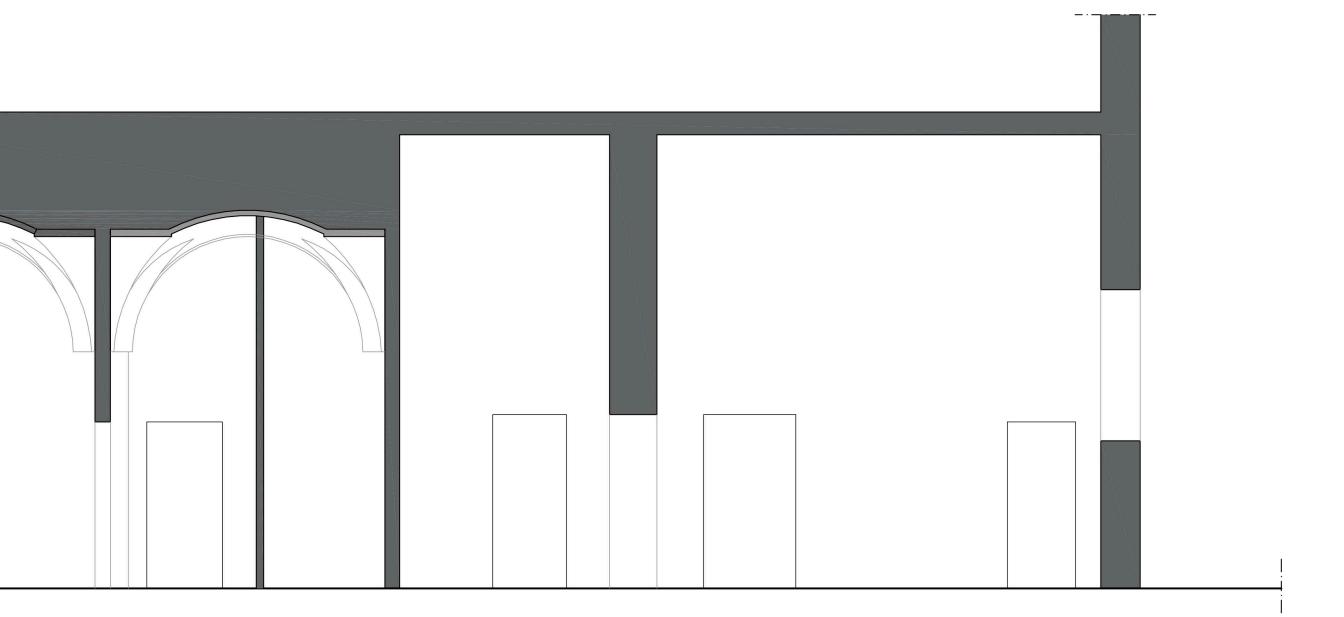

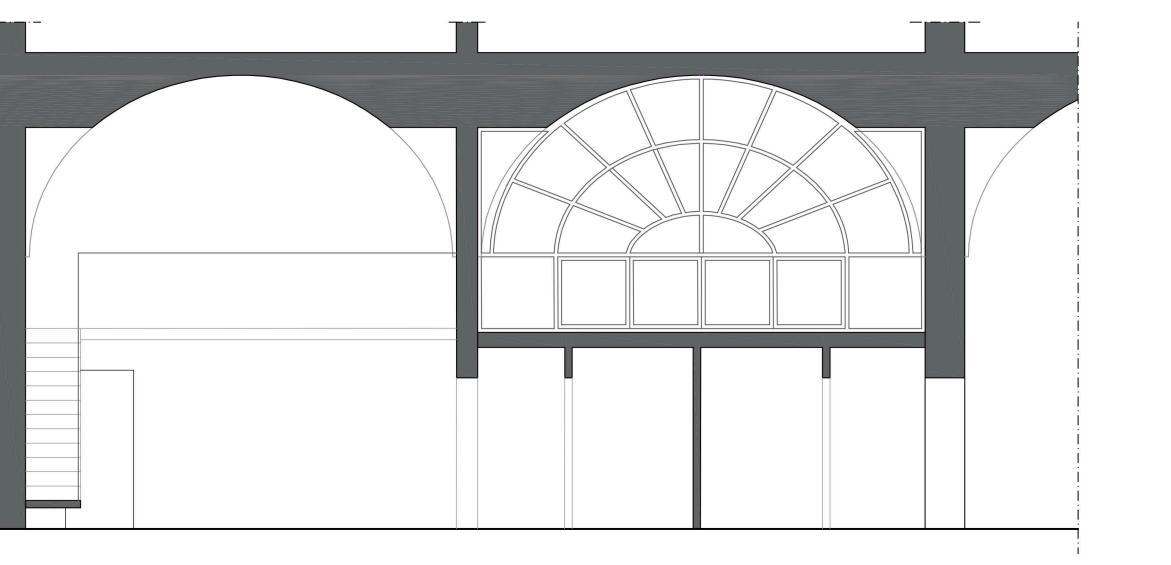

SEZIONE B - B' PIANTA - PROGETTO PIANTA con arredi