

REGIONE PUGLIA
AsseVI "Tutela dell'ambiente e promozione delle risorse naturali e culturali"
Asse 6.7 "Interventi per la valorizzazione e la fruizione del patrimonio culturale"




INTERVENTO PER LA VALORIZZAZIONE E LA FRUIZIONE DEL PATRIMONIO CULTURALE
APPARTENENTE AD ENTI ECCLESIASTICI




COMUNE DI LECCE

PROGETTO DI RESTAURO E CONSOLIDAMENTO DEL NINFEO
DI VILLA FULGENZIO DELLA MONICA e REALIZZAZIONE DI UN LABORATORIO
PER IL RESTAURO E LA CONSERVAZIONE DEL PATRIMONIO LIBRARIO



PROVINCIA DI SAN GIUSEPPE DEI FRATI MINORI
Via Imperatore Adriano n. 79 Lecce
PADRE AGOSTINO BUCCOLIERO
Rappresentante Legale

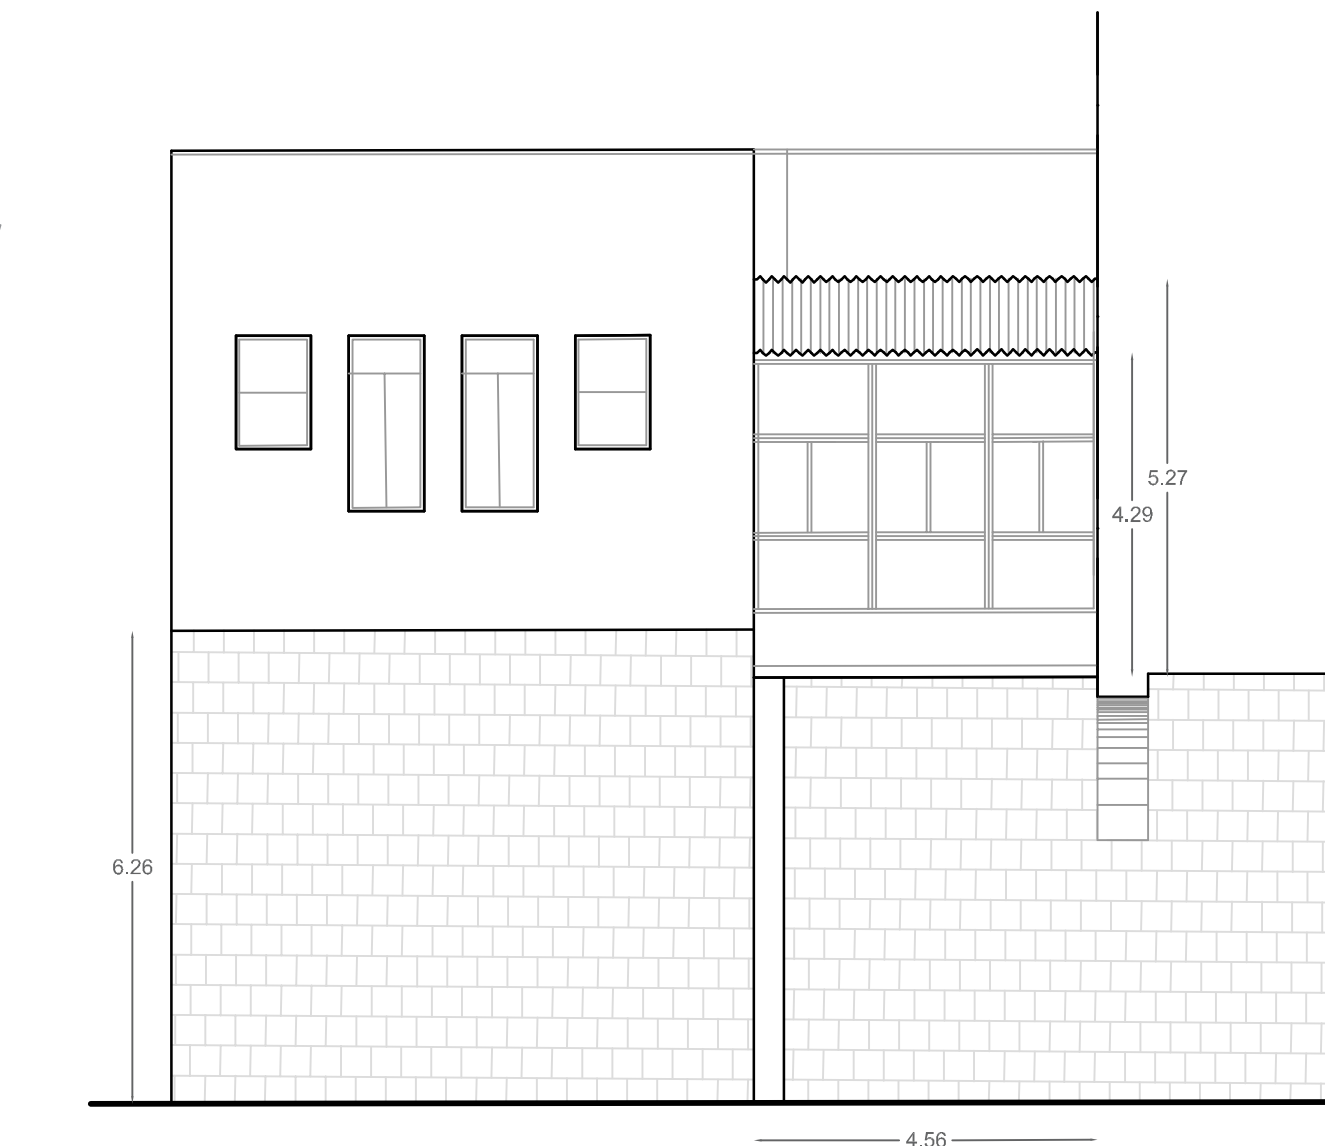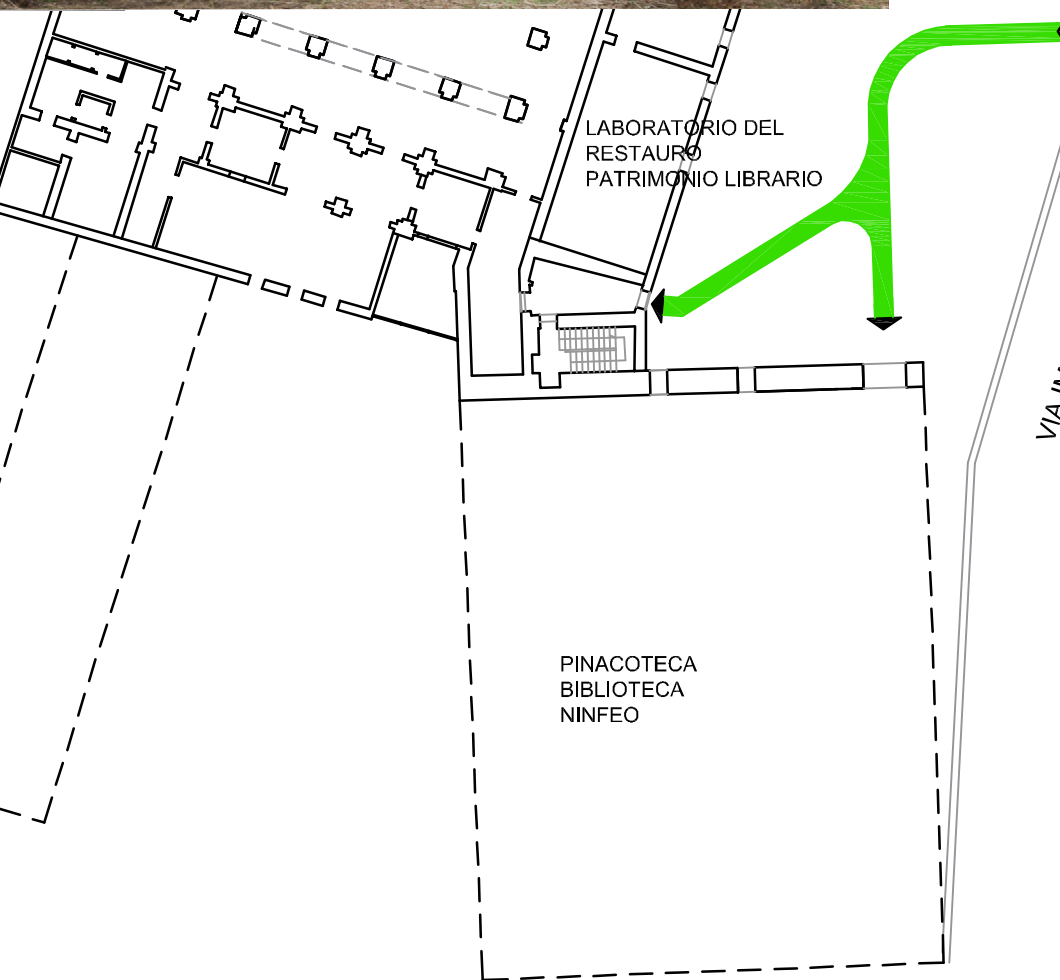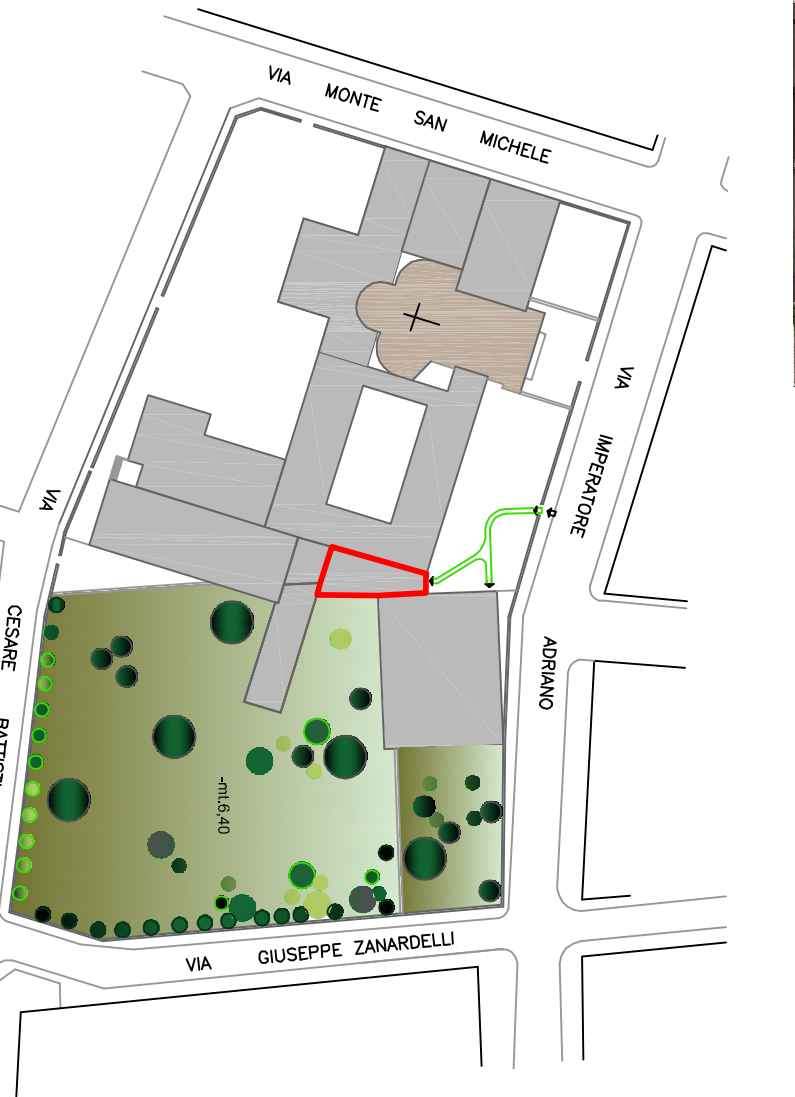


STATO DI FATTO

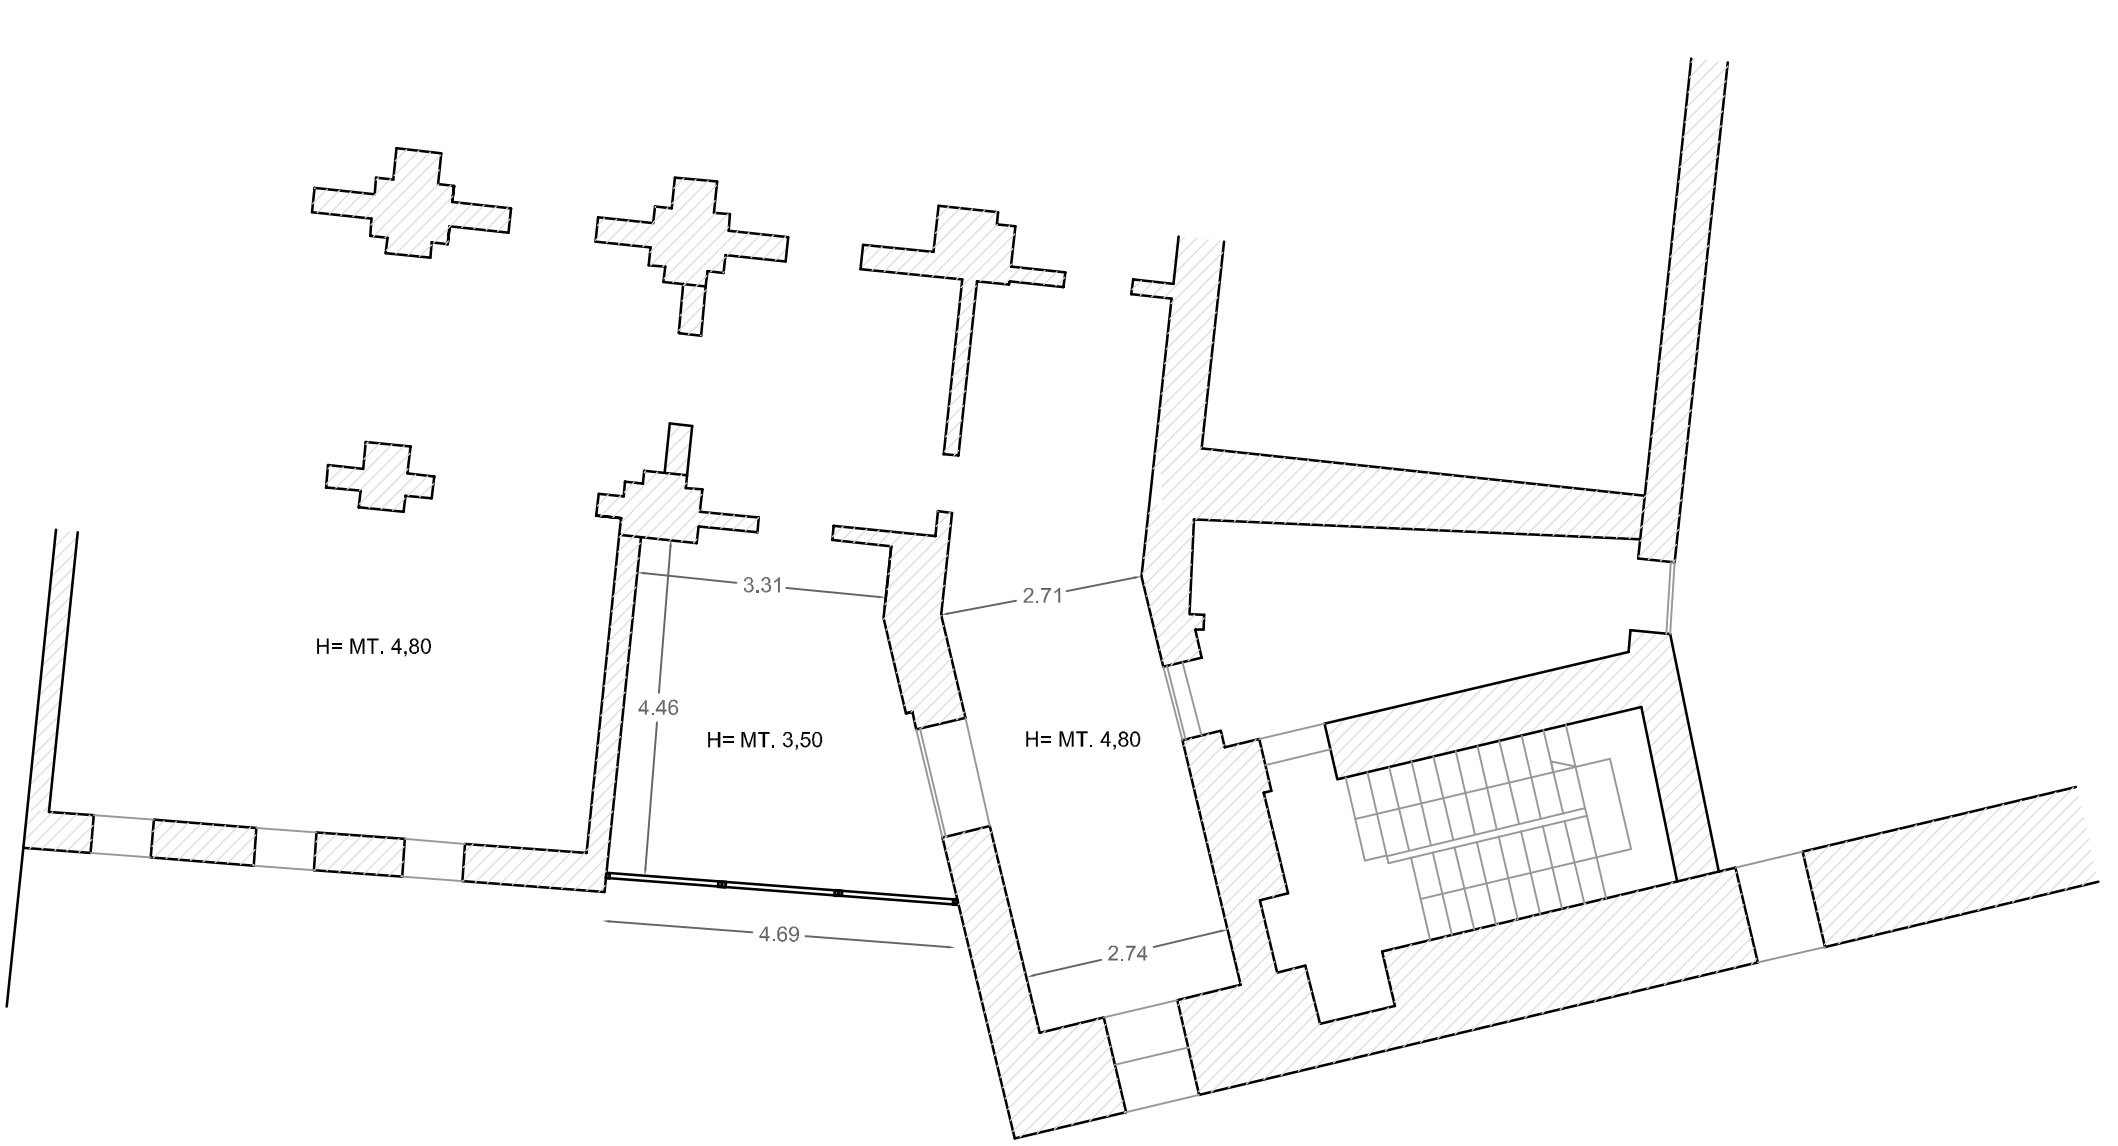

PROGETTO

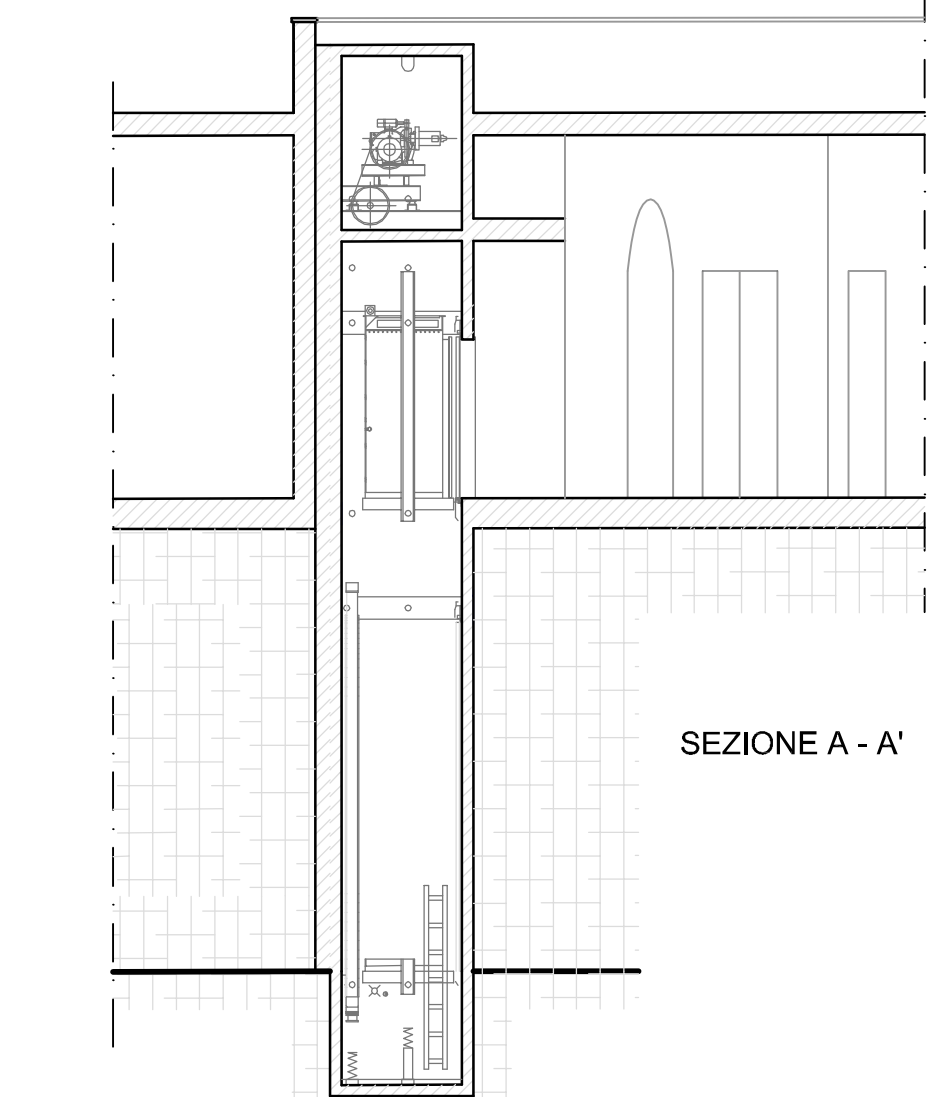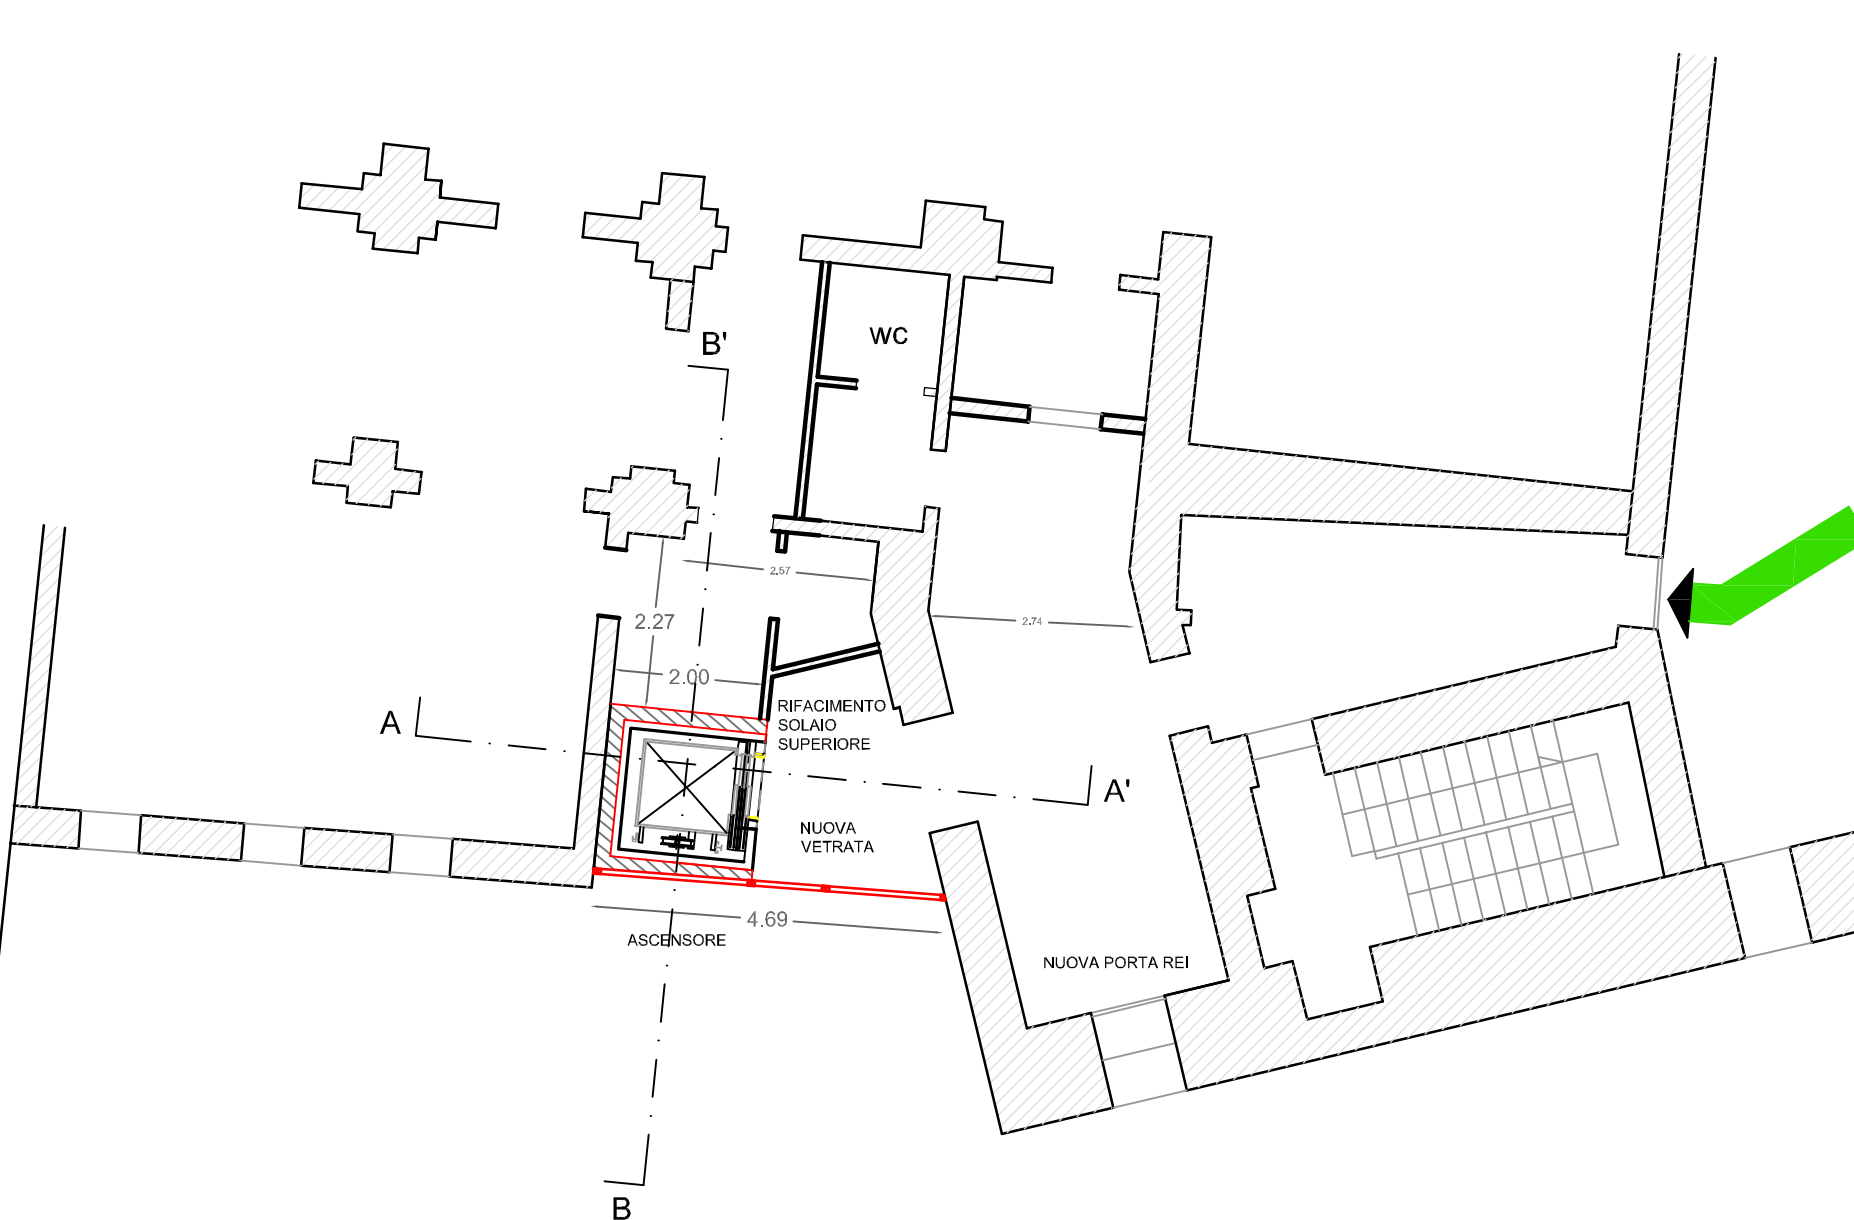

SEZIONE A - A'

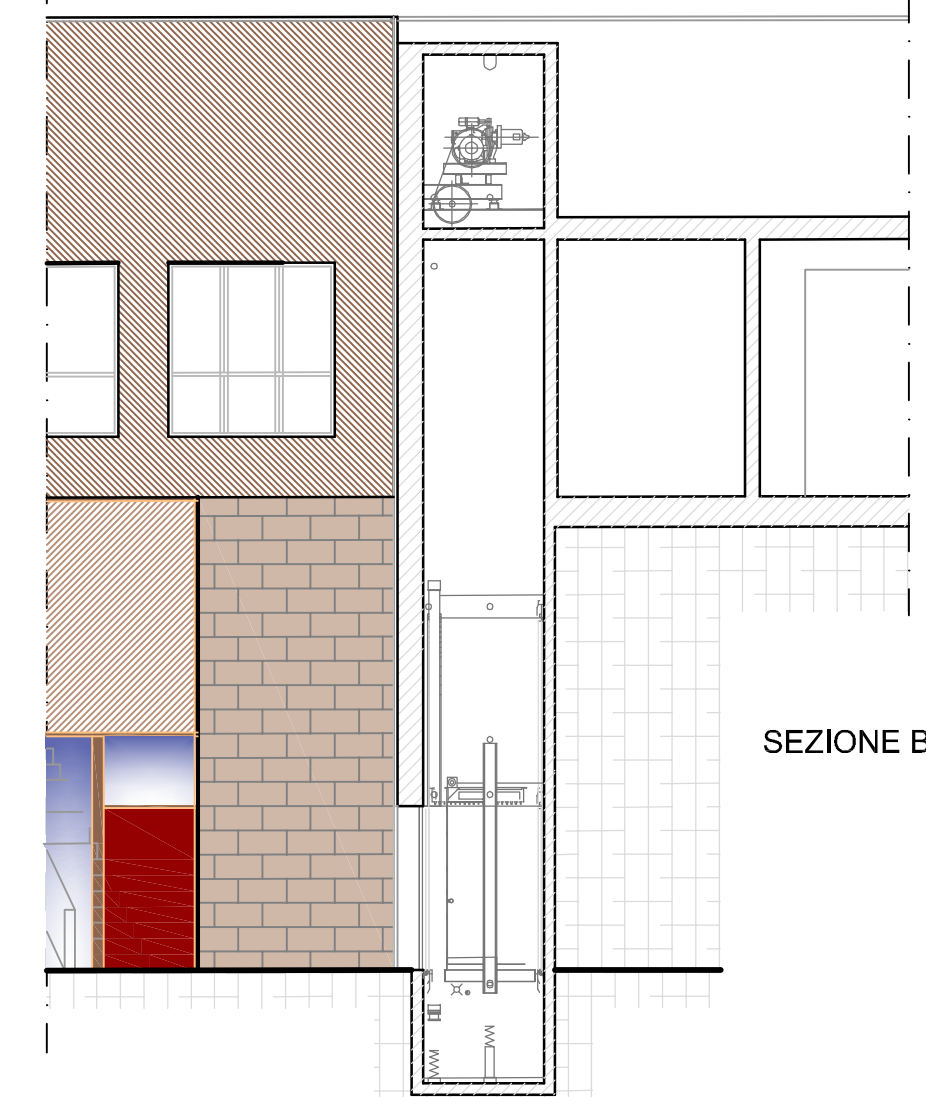

SEZIONE B - B'

ELABORATO 17 STATO DI FATTO e PROGETTO - NUOVO ACCESSO
PIANTA E PROSPETTO scala 1:100 luglio 2019

PROGETTO ARCHITETTONICO
arch. Francesco Baratti
arch. Loredana Magurano

COORDINATRICE DELLA SICUREZZA IN FASE DI PROGETTAZIONE
arch. Loredana Magurano

