


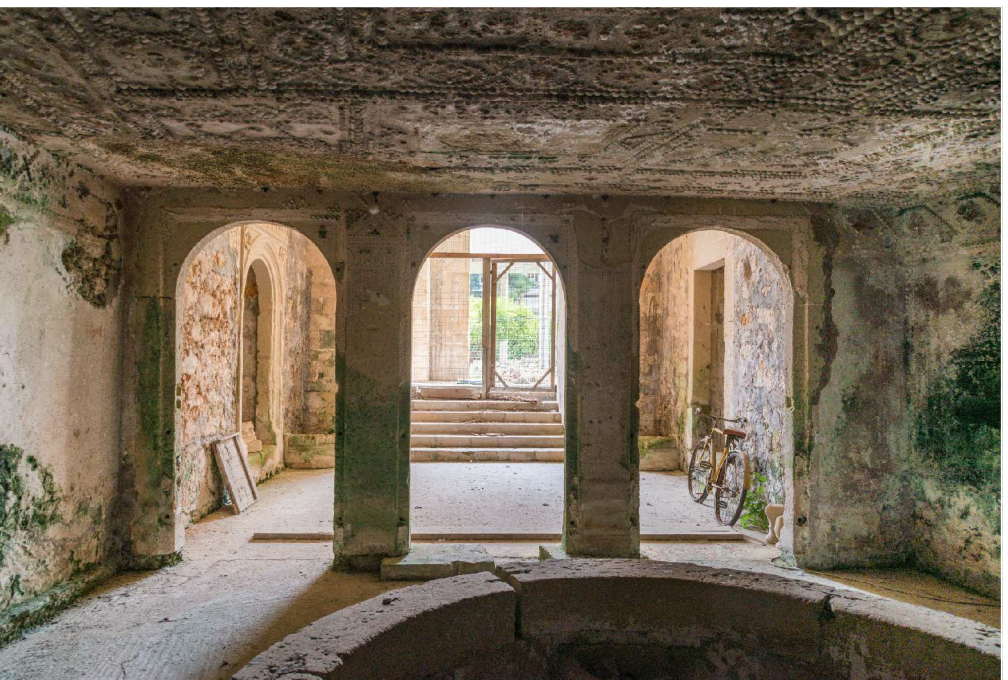


COMUNE DI LECCE

PROGETTO DI RESTAURO E CONSOLIDAMENTO STATICO DEL NINFEO
DI VILLA FULGENZIA DELLA MONICA e REALIZZAZIONE DI UN LABORATORIO DI
RESTAURO E CONSERVAZIONE DEL PATRIMONIO LIBRARIO

PROVINCIA DI SAN GIUSEPPE DEI FRATI MINORI
Via Imperatore Adriano n. 79 Lecce
PADRE AGOSTINO BUCCOLIERO
Rappresentante Legale


ELABORATO 6	INQUADRAMENTO URBANISTICO	SCALE VARIE	luglio 2019
PROGETTO ARCHITETTONICO arch. Francesco Baratti arch. Loredana Magurano			
COORDINATRICE DELLA SICUREZZA IN FASE DI PROGETTAZIONE arch. Loredana Magurano			

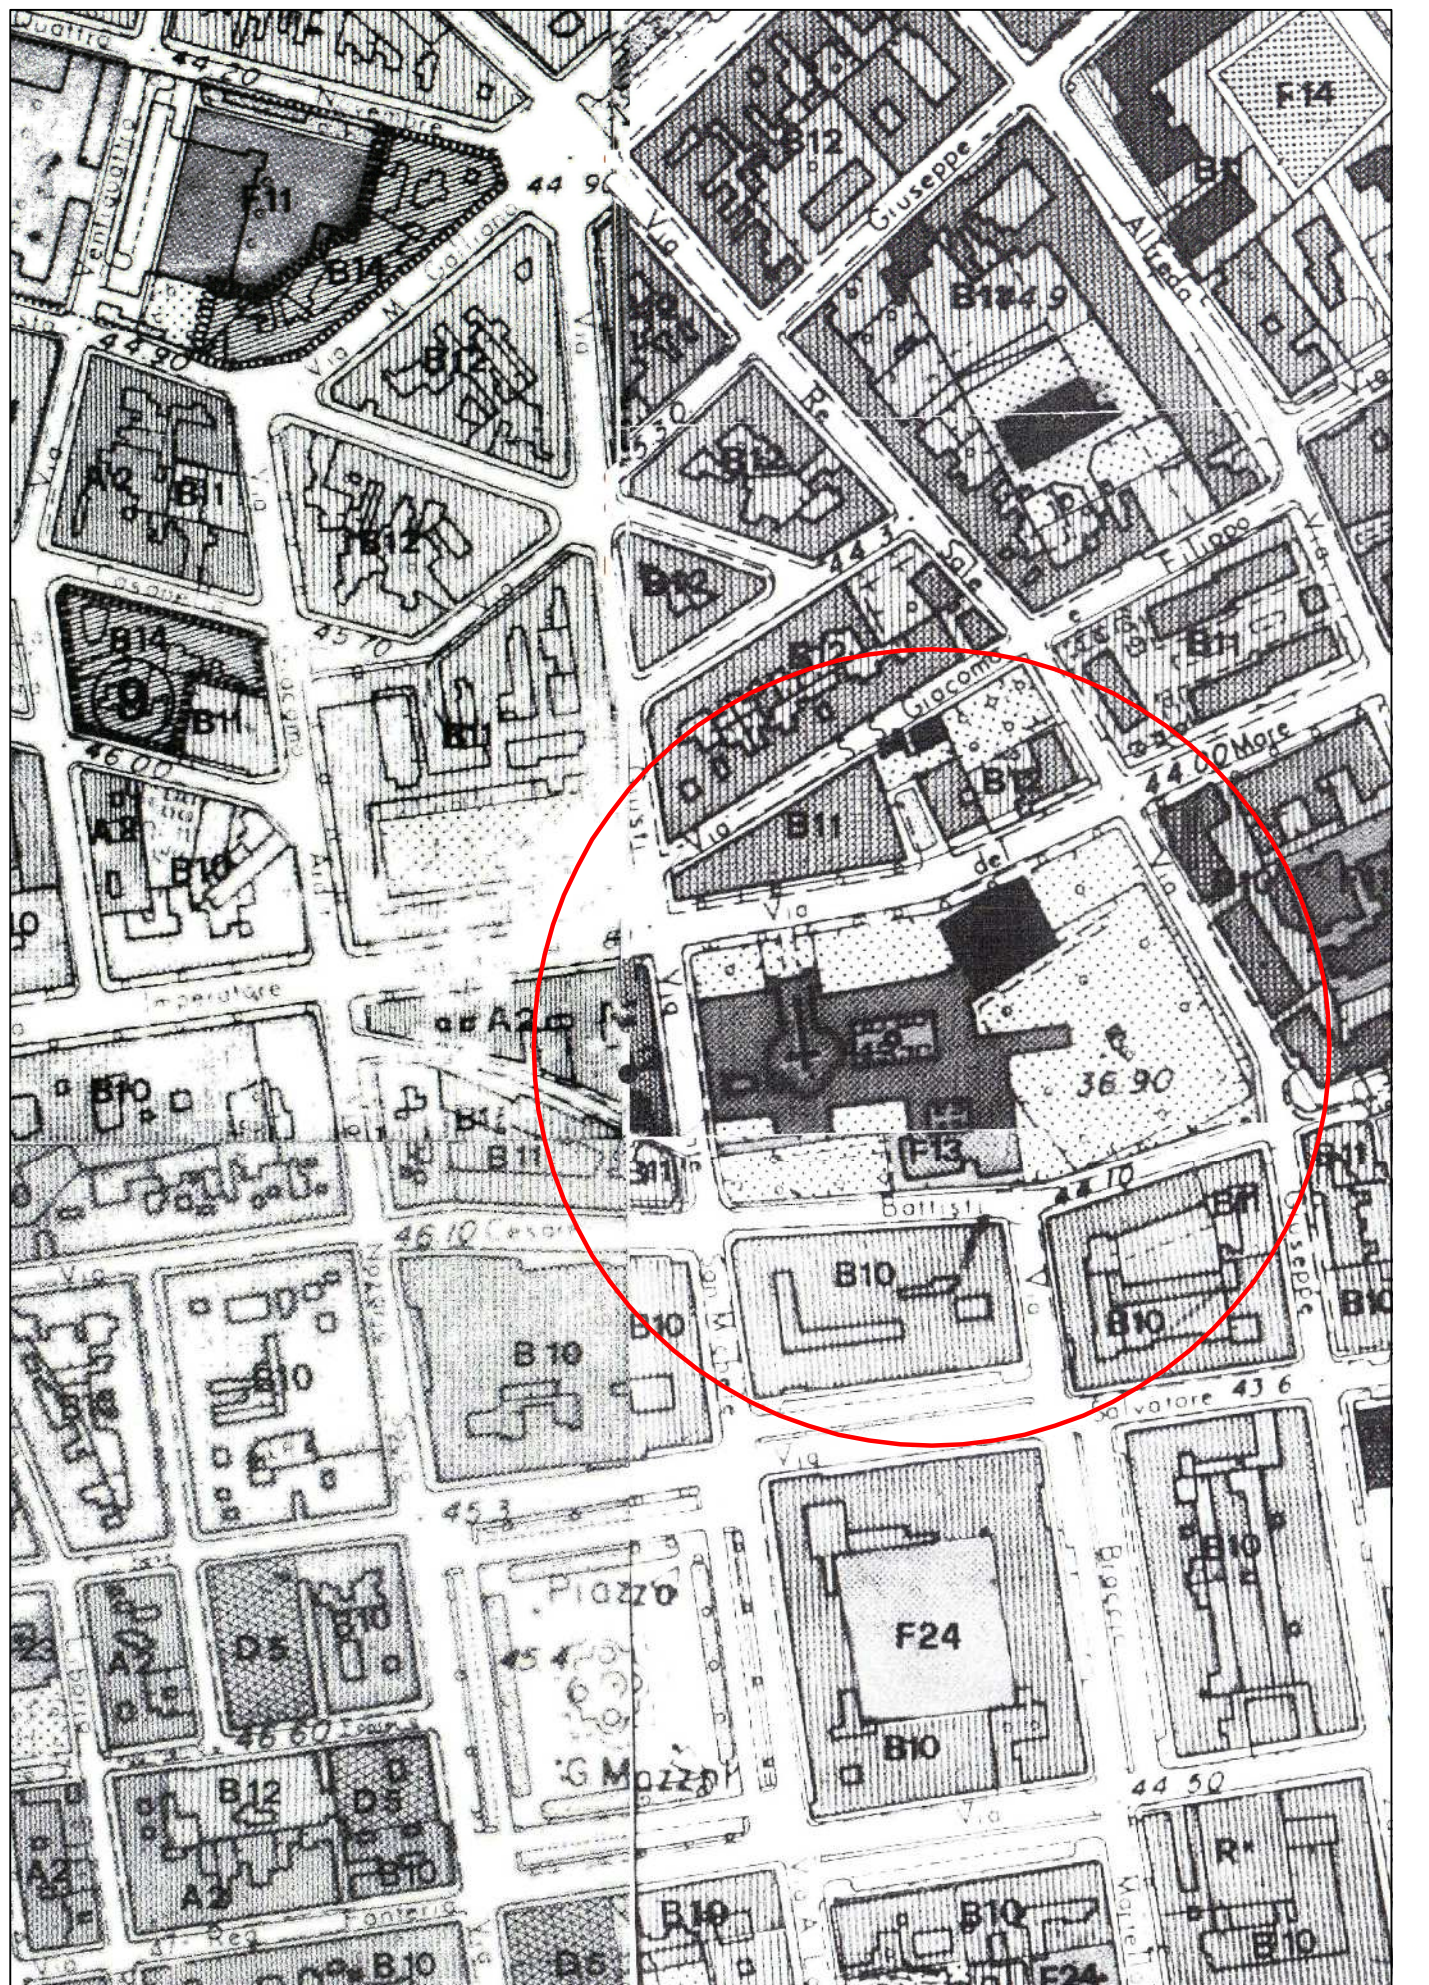

STRALCIO PRG COMUNE DI LECCE



STRALCIO ORTOFOTO COMUNE DI LECCE

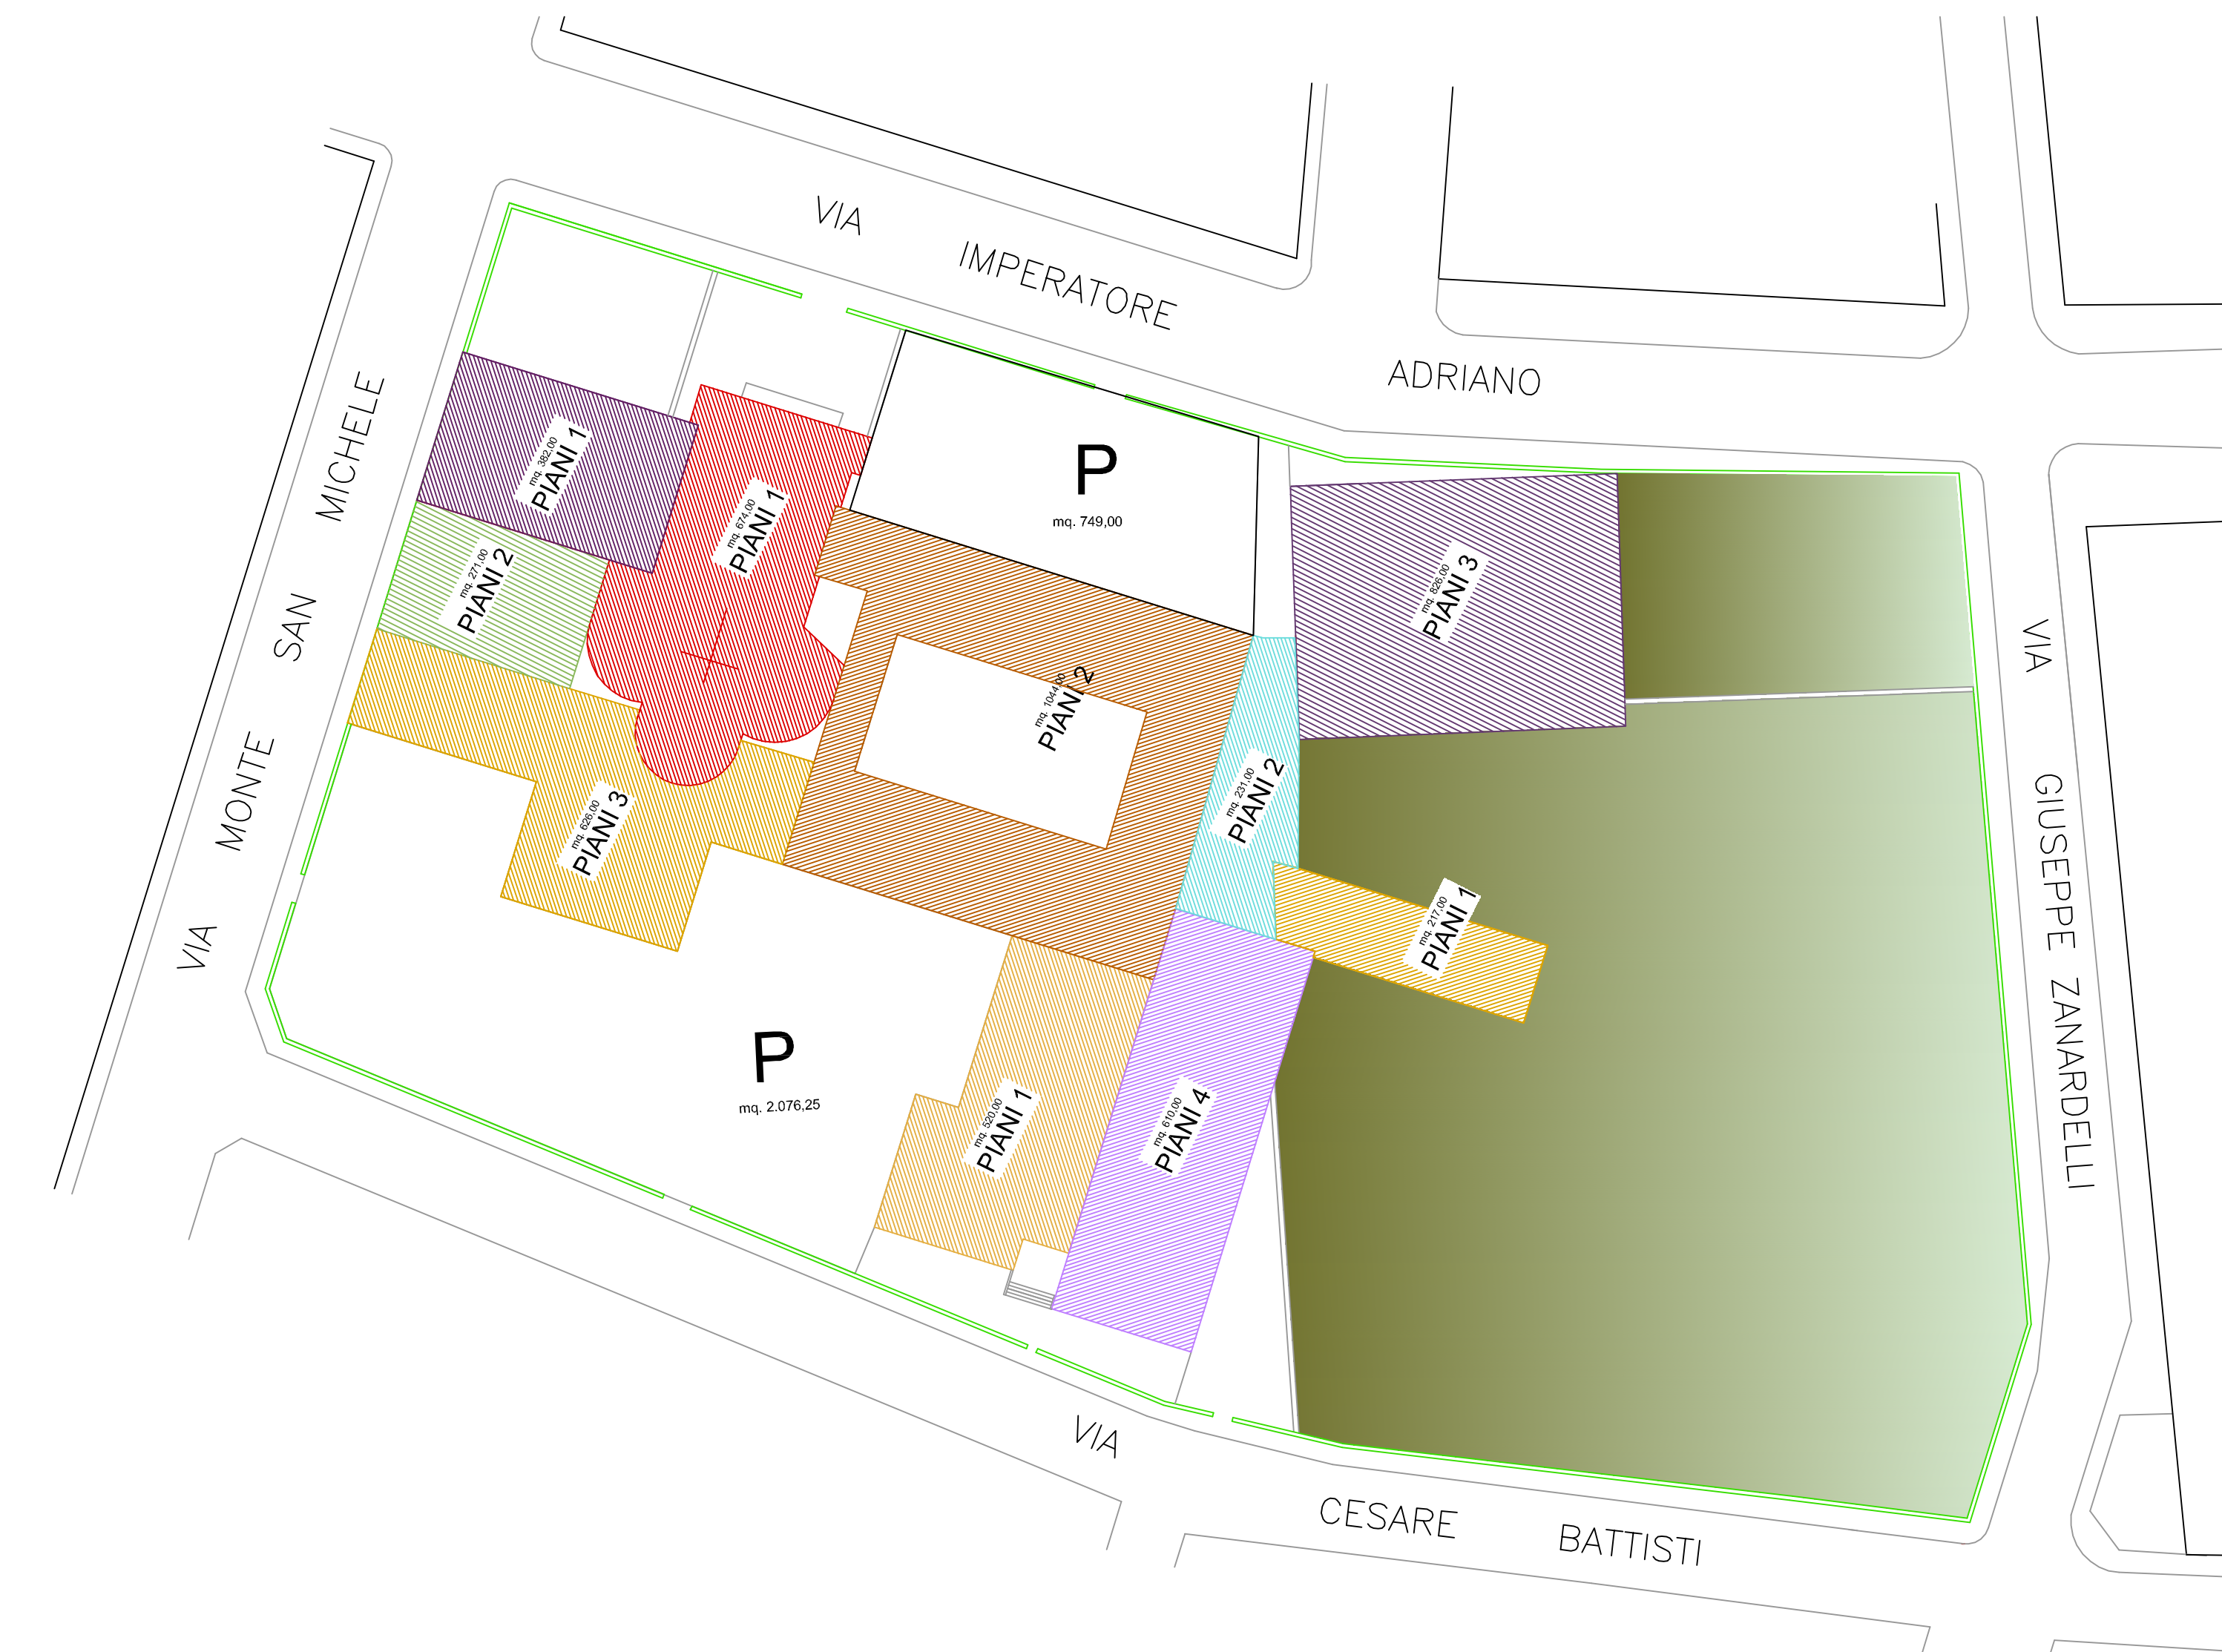

- QUADRO DEGLI INTERVENTI
1. RESTAURO DEGLI AMBIENTI POSTI AL PIANO -mt. 6,40, ossia ninfeo, ambulacro, sala col camino e portico, che collega tutto l'intervento;
 2. SISTEMAZIONE DEI NUOVI LABORATORI;
 3. RISTRUTTURAZIONE ESTERNA DEL GIARDINO INTERNO;
 4. REALIZZAZIONE DEGLI INTERVENTI FUNZIONALI ALLA NUOVA RIFUNZIONALIZZAZIONE DEGLI AMBIENTI DI ACCESSO DAL CONVENTO.