


REGIONE PUGLIA
AsseVI "Tutela dell'ambiente e promozione delle risorse naturali e culturali"
Asse 6.7 "Interventi per la valorizzazione e la fruizione del patrimonio culturale"


INTERVENTO PER LA VALORIZZAZIONE E LA FRUIZIONE DEL PATRIMONIO CULTURALE
APPARTENENTE AD ENTI ECCLESIASTICI

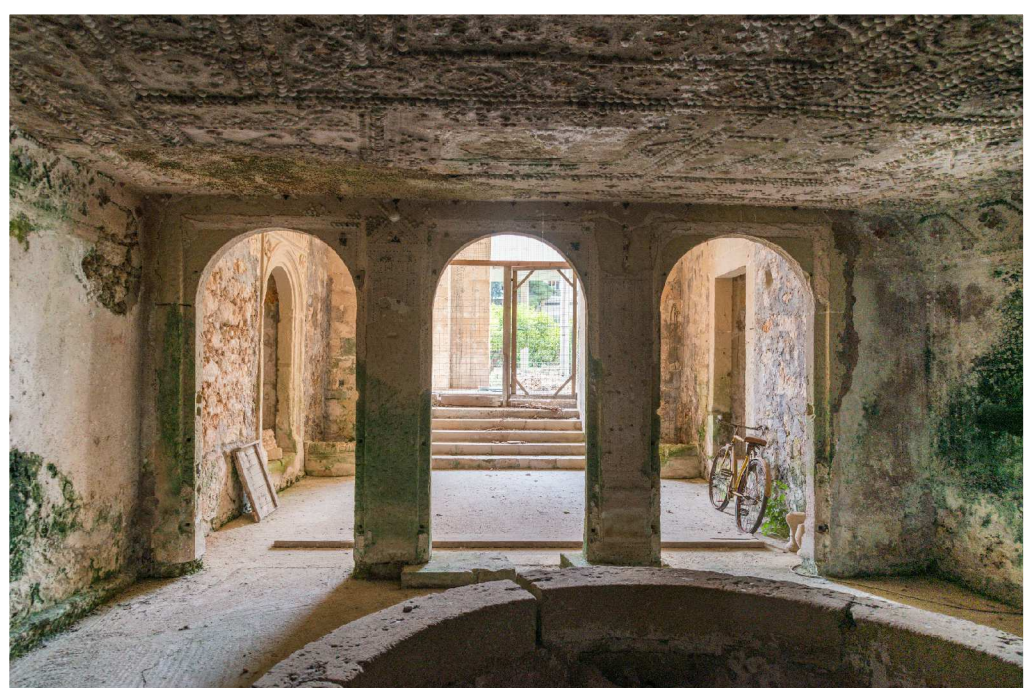

COMUNE DI LECCE

PROGETTO DI RESTAURO E CONSOLIDAMENTO STATICO DEL NINFEO
DI VILLA FULGENZIO DELLA MONICA e REALIZZAZIONE DI UN LABORATORIO DI
RESTAURO E CONSERVAZIONE DEL PATRIMONIO LIBRARIO

PROVINCIA DI SAN GIUSEPPE DEI FRATI MINORI
Via Imperatore Adriano n. 79 Lecce
PADRE AGOSTINO BUCCOLIERO
Rappresentante Legale

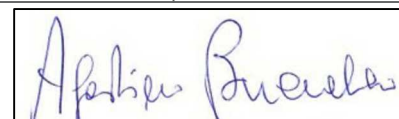ELABORATO 8	STATO DI FATTO PIANTA E PROSPETTI	scala 1:100	luglio 2019
PROGETTO ARCHITETTONICO arch. Francesco Baratti arch. Loredana Magurano			
COORDINATRICE DELLA SICUREZZA IN FASE DI PROGETTAZIONE arch. Loredana Magurano			

