


REGIONE PUGLIA
AsseVI "Tutela dell'ambiente e promozione delle risorse naturali e culturali"
Asse 6.7 "Interventi per la valorizzazione e la fruizione del patrimonio culturale"
INTERVENTO PER LA VALORIZZAZIONE E LA FRUIZIONE DEL PATRIMONIO CULTURALE
APPARTENENTE AD ENTI ECCLESIASTICI



COMUNE DI LECCE
PROGETTO DI RESTAURO E CONSOLIDAMENTO DEL NINFEO
DI VILLA FULGENZIO DELLA MONICA e REALIZZAZIONE DI UN LABORATORIO DI
RESTAURO E CONSERVAZIONE DEL PATRIMONIO LIBRARIO
PROVINCIA DI LECCE DI SAN GIUSEPPE DEI FRATI MINORI
Via Imperatore Adriano n. 79 Lecce
PADRE AGOSTINO BUCCOLIERO
Rappresentante Legale

ELABORATO	19	PARTICOLARI - RILIEVO FOTOGRAFICO NINFEO	scala 1:50	luglio 2019
PROGETTO ARCHITETTONICO arch. Francesco Barattì arch. Loredana Magurano COORDINATRICE DELLA SICUREZZA IN FASE DI PROGETTAZIONE arch. Loredana Magurano 				

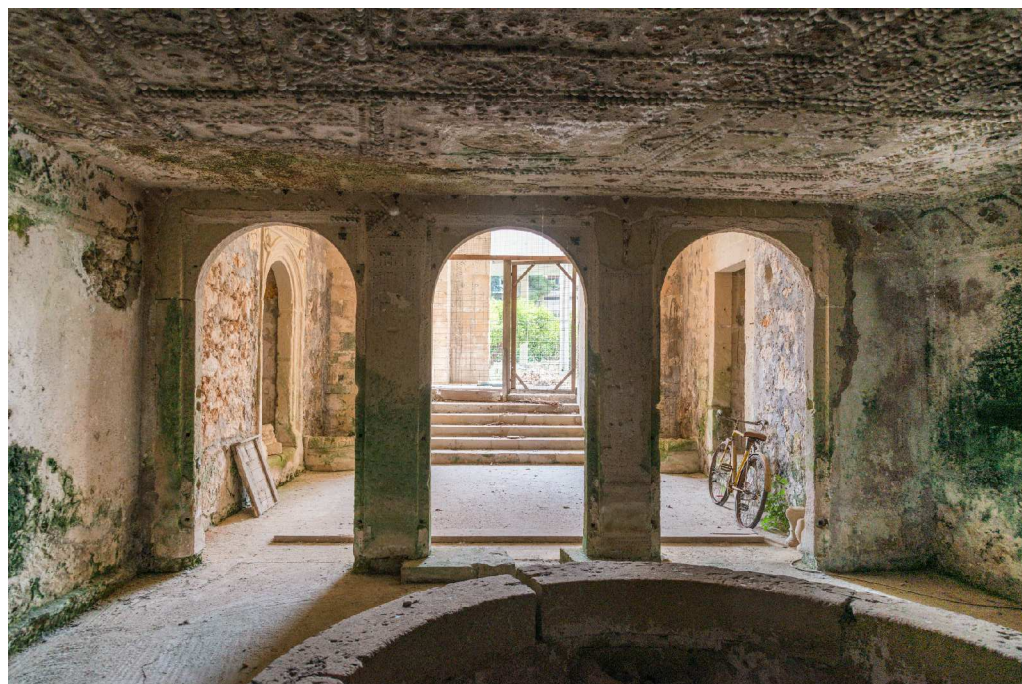