

**Dott. Arch. PASQUA LIGORIO**

Comune di Francavilla Fontana

Tavola:

**1**

Disegnatore:

**PROGETTO DEI LAVORI DI  
MANUTENZIONE STRAORDINARIA  
DI PARTE DEL PROSPETTO  
ADIACENTE AL CAMPANILE SU  
VIA PER ORIA DELLA CHIESA "SS.  
MARIA DELLA CROCE", SITA NEL  
COMUNE DI FRANCAVILLA F.NA  
AL LARGO BORGO CROCE**

Progettista:

ARCH. PASQUA LIGORIO

DATA




SCALA

Febbraio 2023

varie



STRALCIO AEROFOTOGRAMMETRICO - UBICAZIONE

FRANME:

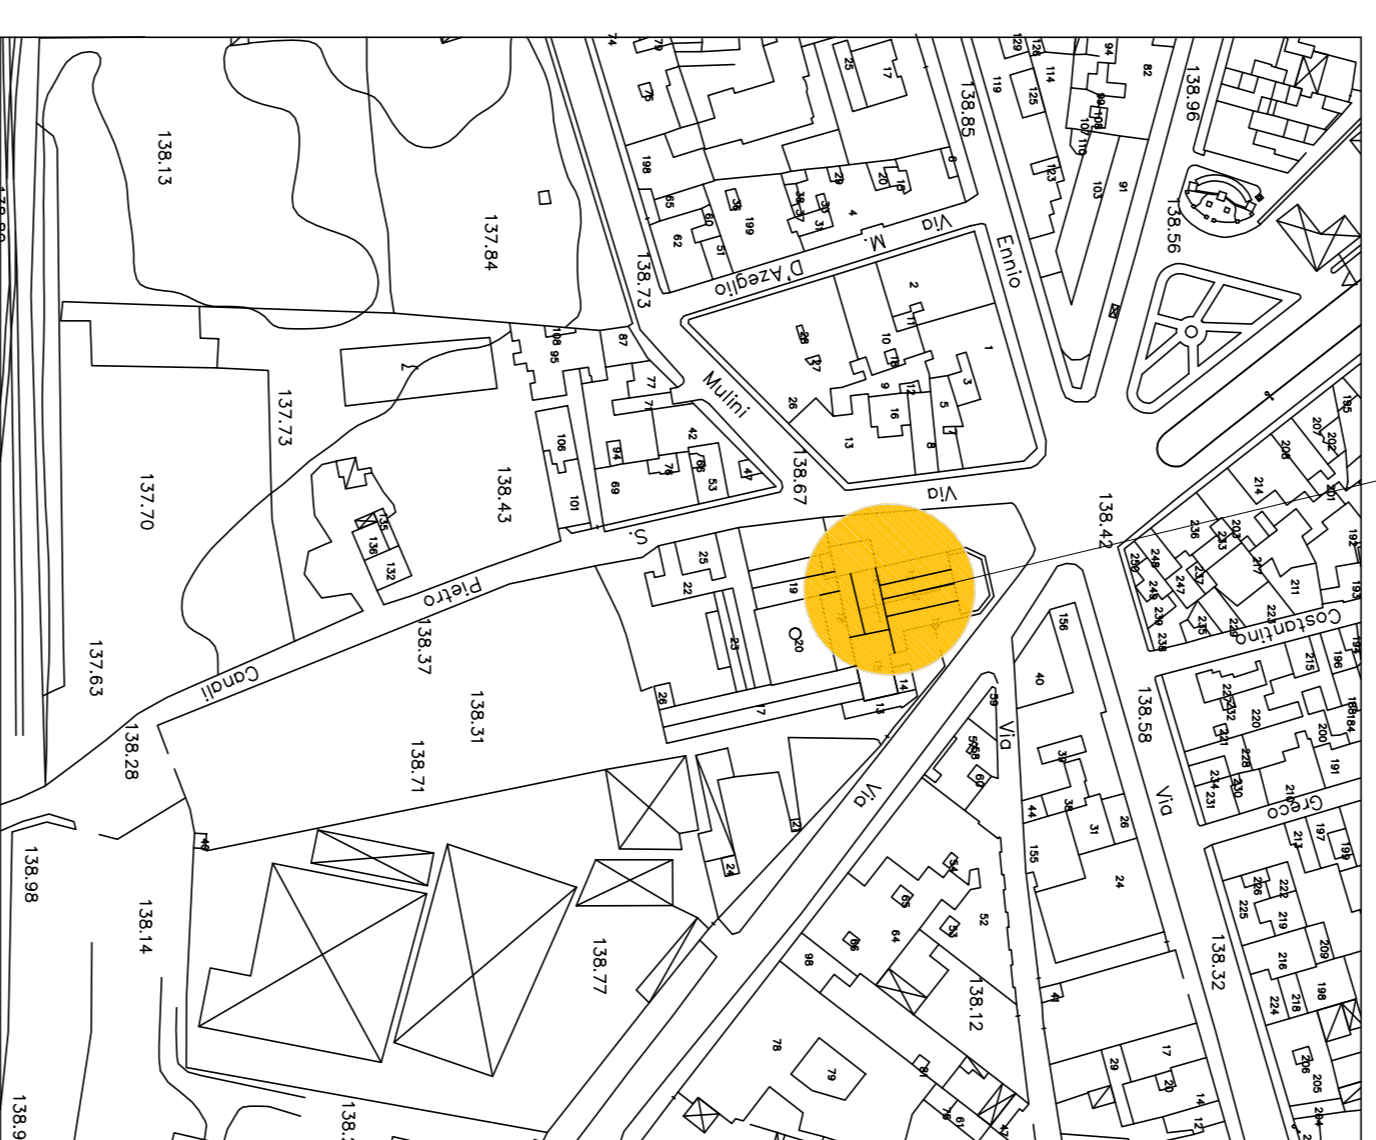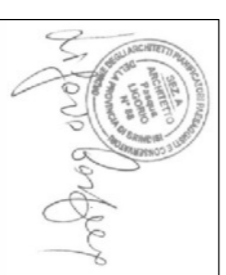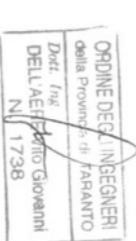

Ubicazione

STRALCIO AEROFOTOGRAMMETRICO  
Scala 1:2000

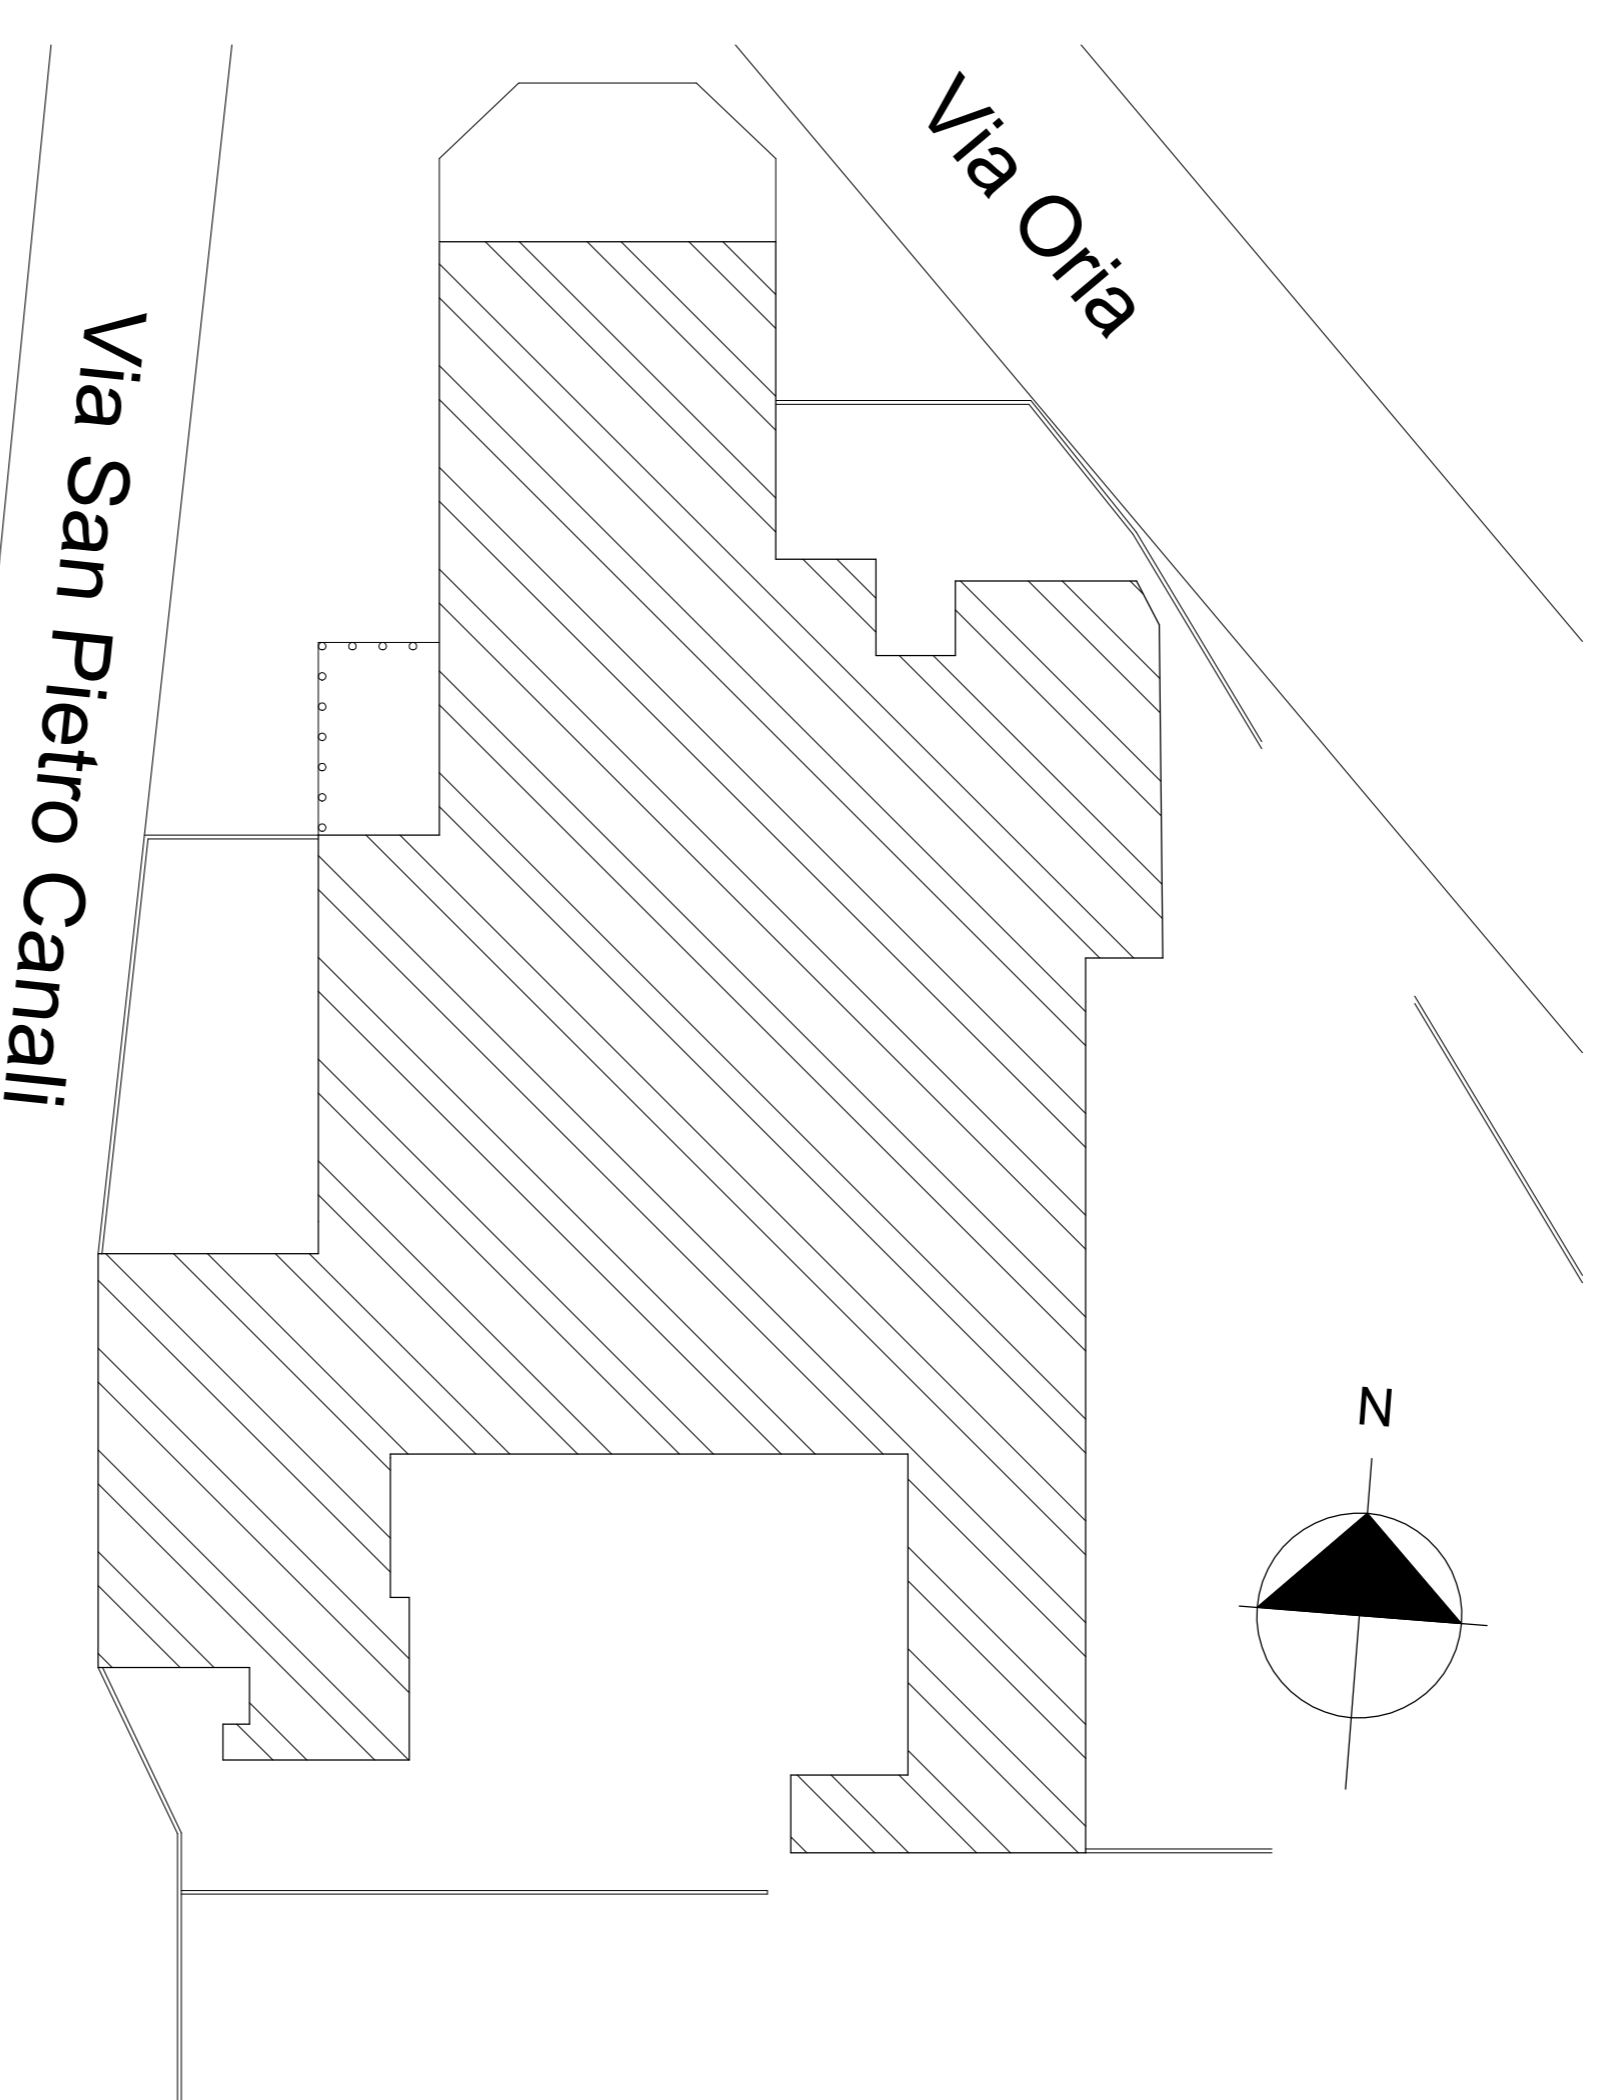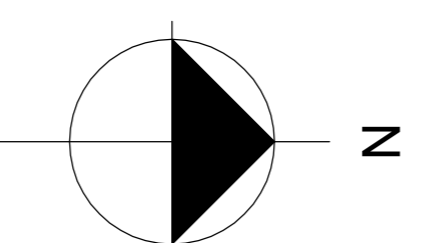

PLANIMETRIA Scala 1:200